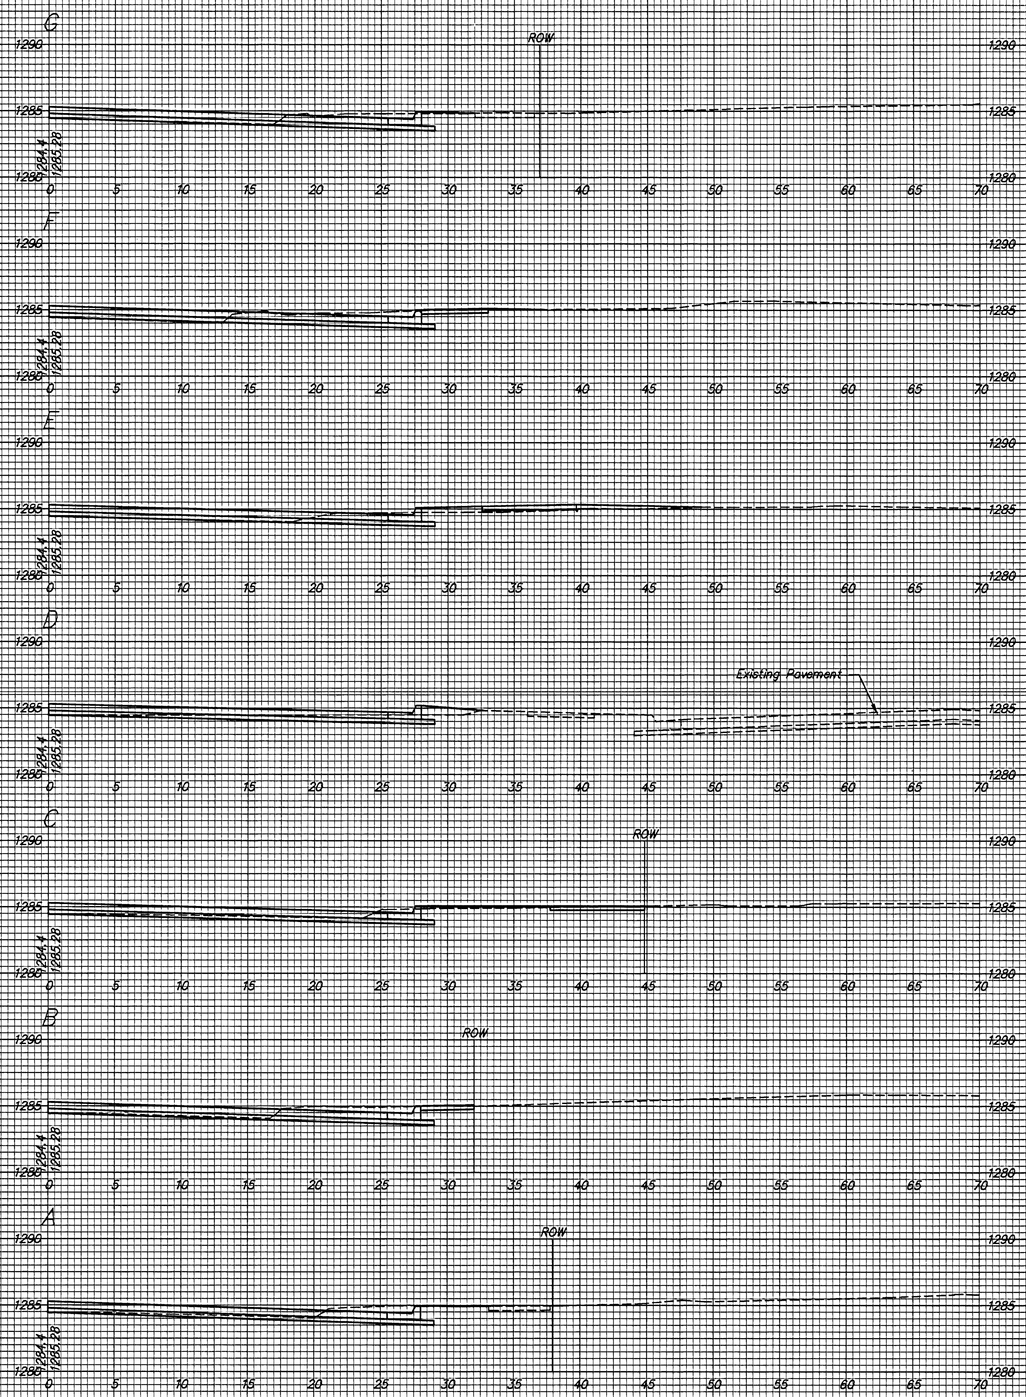

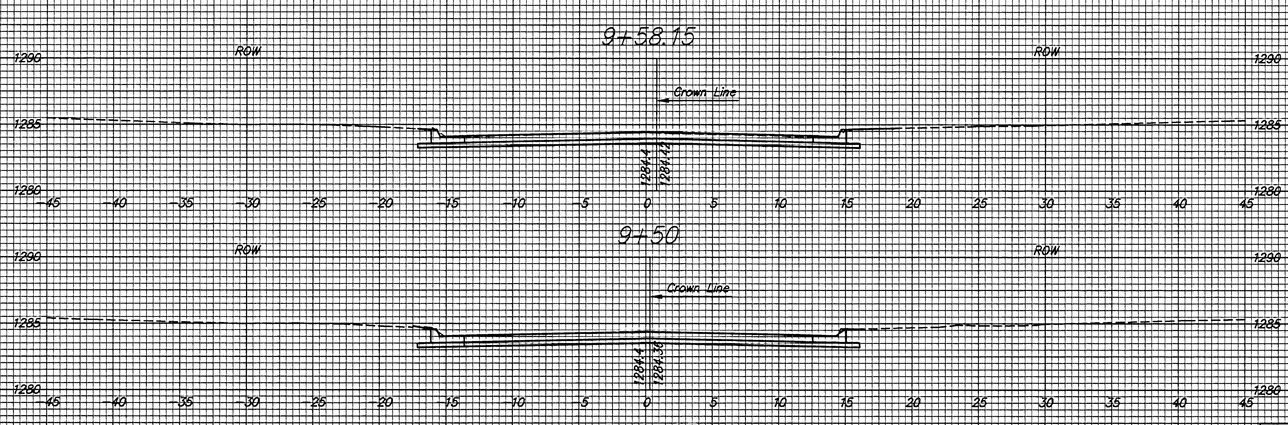

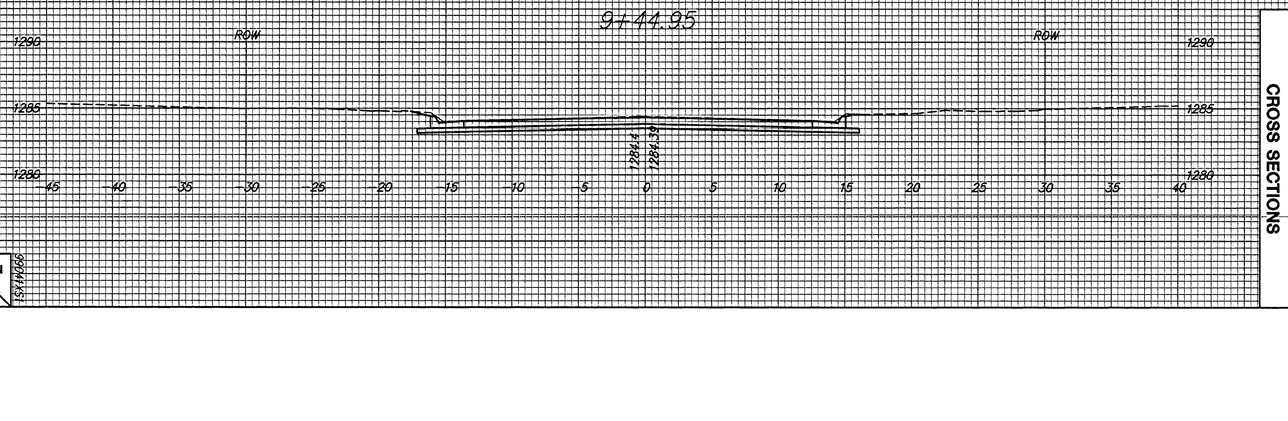

MOSLEY CUL-DE-SAC
MOSLEY STREET
CROSS SECTIONS

7
7
15-11606