

7+01.07

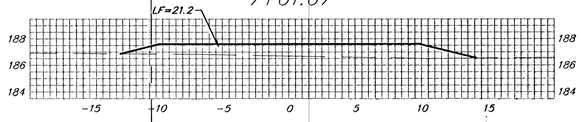


14.47 > EXC = 0.1, LF = 25.6, CF = 5.6

6+86.60

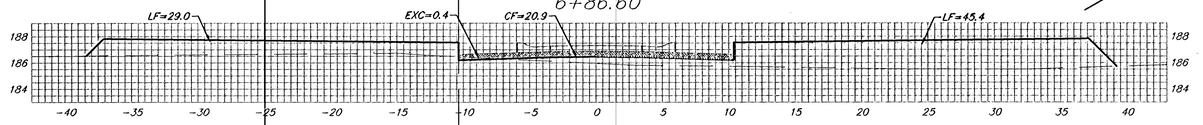


11.93 > EXC = 0.5, LF = 26.0, CF = 19.1

6+74.67

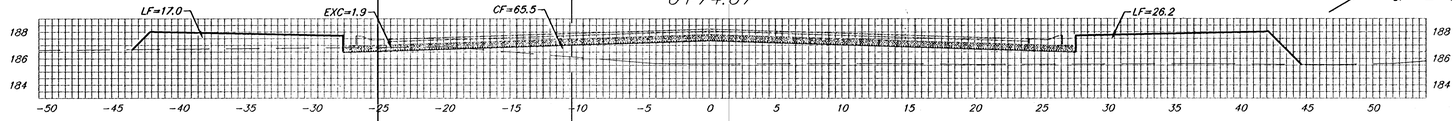


22.16 > EXC = 0.8, LF = 37.3, CF = 85.4

6+52.51

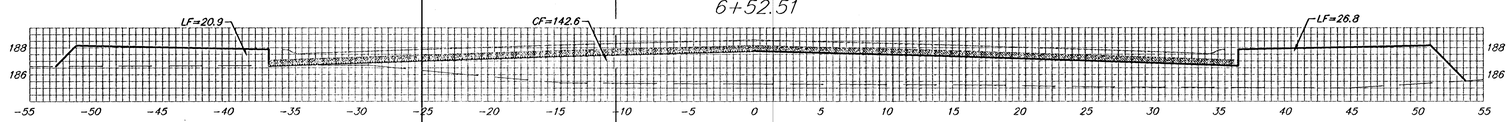

33.88 > EXC = 1.1, LF = 43.2, CF = 111.4

6+18.63

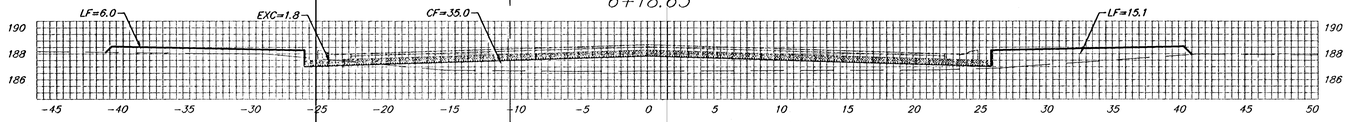

TEXAS CIR.
℄

Sheet Totals:

Excavation	=	*2.5 C.Y.*
Loose Fill	=	*132.1 C.Y.*
Compacted Fill	=	*221.5 C.Y.*

Baughman

Baughman Company, P.A. 315 Ella St. Wichita, KS 67211 P 316.262.7221 F 316.262.0149
ENGINEERING | SURVEYING | PLANNING | LANDSCAPE ARCHITECTURE

PROJECT NUMBER 472-84060

SHEET 35 OF 37

Eng\Details\XSgrid2004.dwg

06-01-E467