


4+13.06

15.00'


EXC = 20.2
LF = 44.1
CF = 21.0

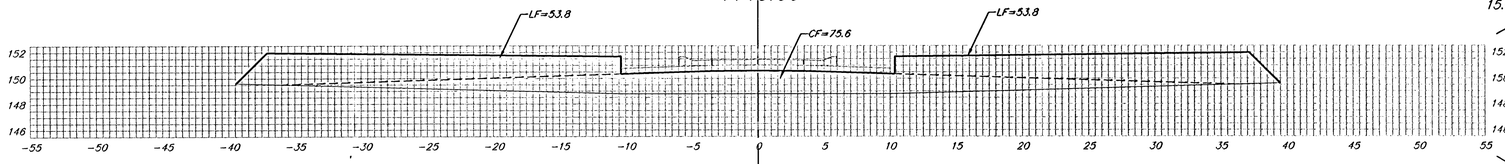

3+98.06

20.00'


EXC = 51.5
LF = 59.5
CF = 76.4

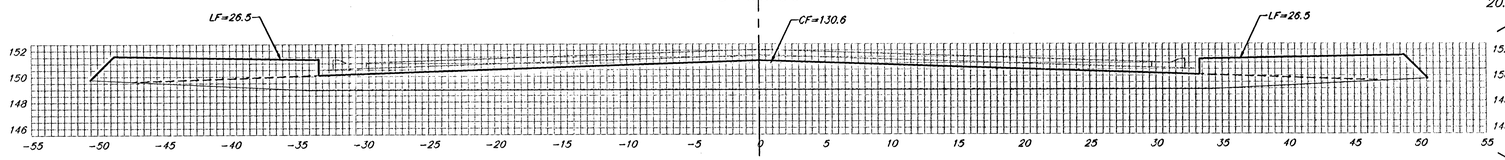

3+78.06

15.00'


EXC = 49.3
LF = 27.2
CF = 63.3

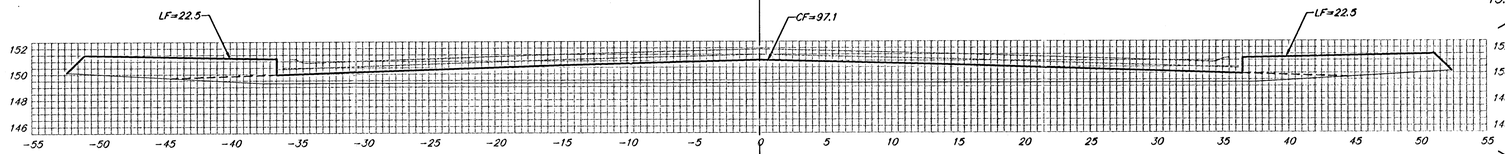

3+63.06

23.43'


EXC = 76.9
LF = 36.9
CF = 54.1

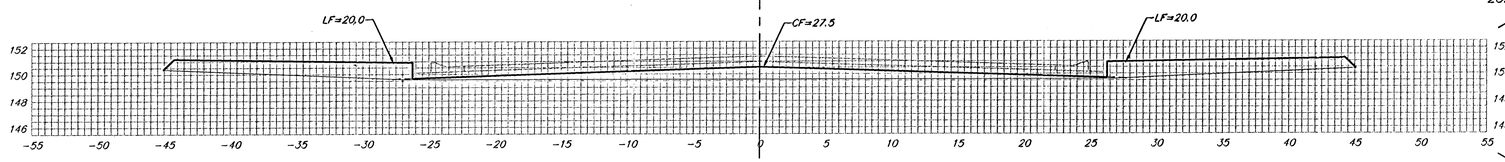

3+39.63

23.43'

EXC = 38.7
LF = 23.5
CF = 12.1

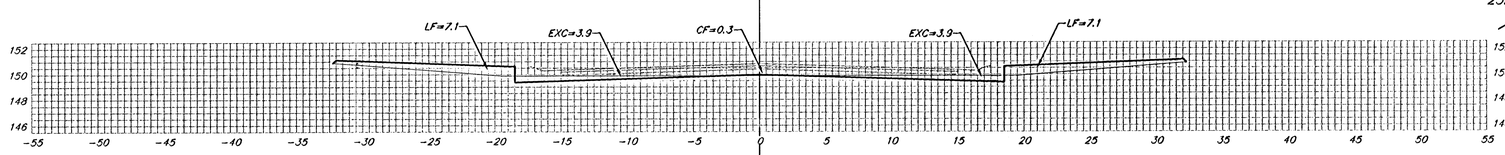

3+16.20

DALLAS CIR.

℄

Sheet Totals:

Excavation = 243.1 C.Y.
Loose Fill = 198.2 C.Y.
Compacted Fill = 226.8 C.Y.

Baughman

Baughman Company, P.A. 315 Ellis St. Wichita, KS 67211 P 316-262-7271 F 316-262-0149
ENGINEERING | SURVEYING | PLANNING | LANDSCAPE ARCHITECTURE

PROJECT NUMBER 472-84267

SHEET 16 OF 19

SouthernRidge3rd/Phase4/XS2

0508-E314