
THE WATERFRONT FOURTH ADD.
SANITARY SEWER PLANS
PHASE 1


COORDINATE TABLE		
DESCRIPTION	*NORTHING*	*EASTING*
MH 2-1	*1696680.83*	*1682076.99*
MH 2-2	*1696766.12*	*1682253.16*
MH 2-3	*1696739.65*	*1682363.43*
MH 3-1	*1696762.98*	*1682010.96*

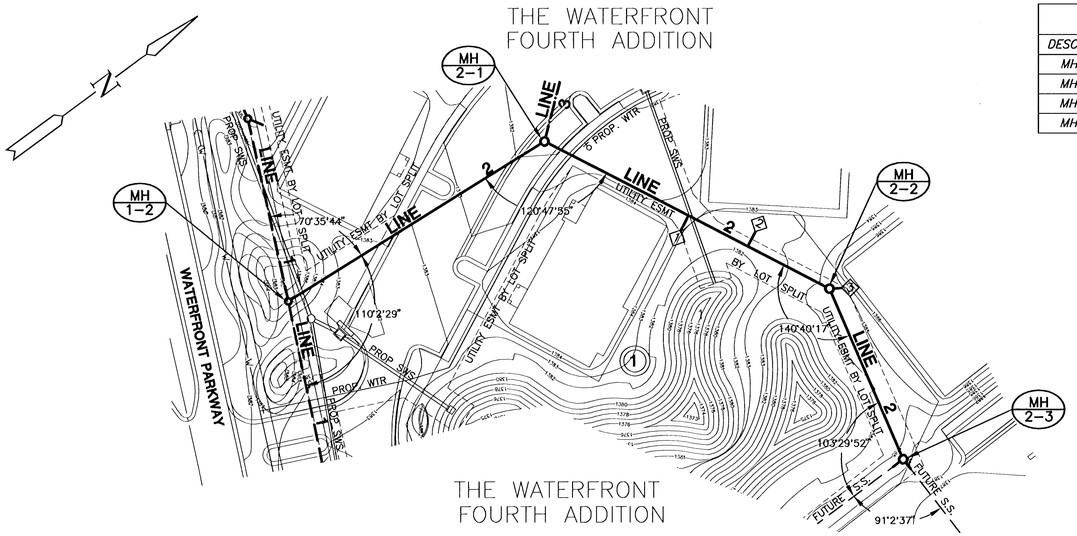

PLAN LINE 2

SCALE: 1"=40'

SCALE: 1"= 40'
0 20 40 80

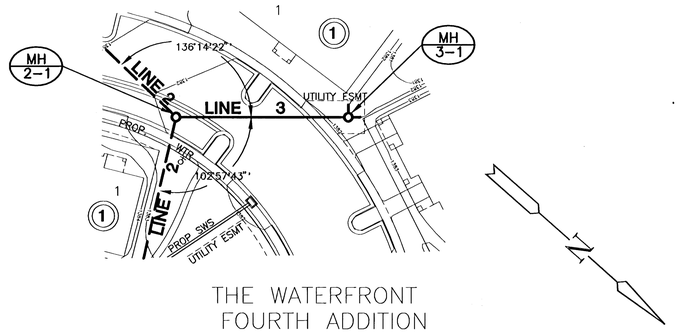


PLAN LINE 3

SCALE: 1"=40'


PROFILE LINE 2

SCALE: HORIZ. 1"=40'
SCALE: VERT. 1"=5'

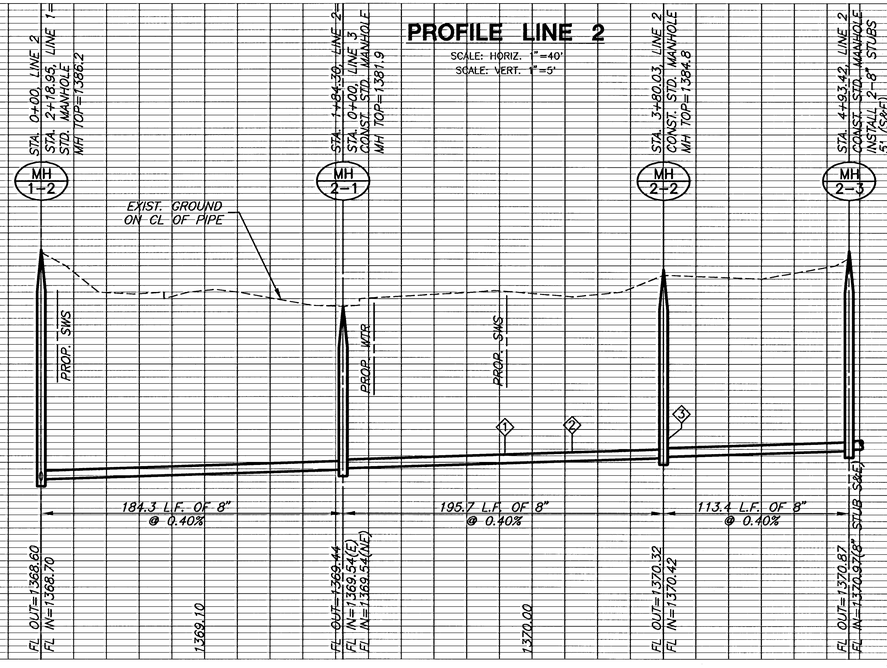

PROFILE LINE 3

SCALE: HORIZ. 1"=40'
SCALE: VERT. 1"=5'

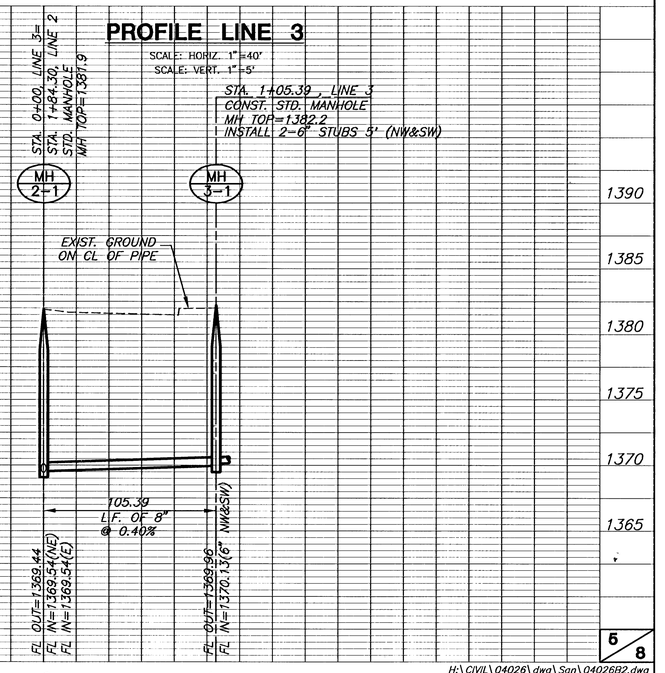

H:\CIVIL\04026\dwg\San\04026B2.dwg