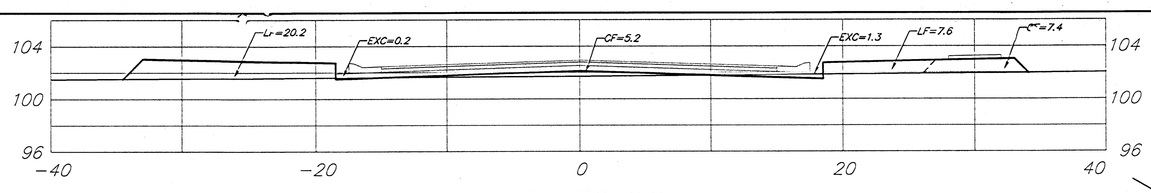

3+50.00

50.00' EXC = 4.3 LF = 50.6 CF = 21.3

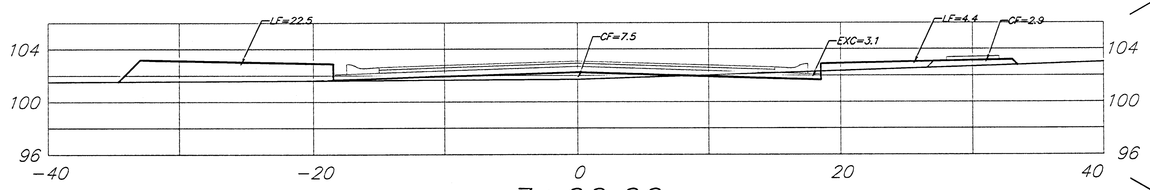

3+00.00

50.00' EXC = 5.4 LF = 52.2 CF = 23.0

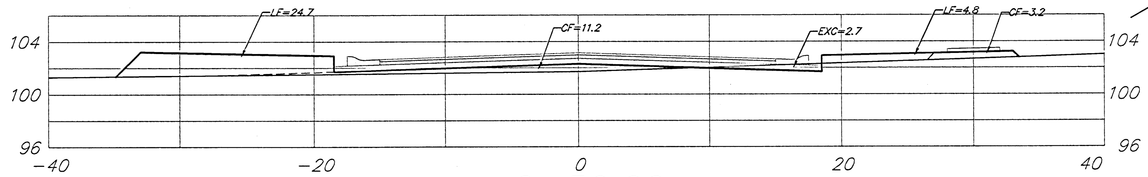

2+50.00

49.70' EXC = 6.0 LF = 51.8 CF = 22.4

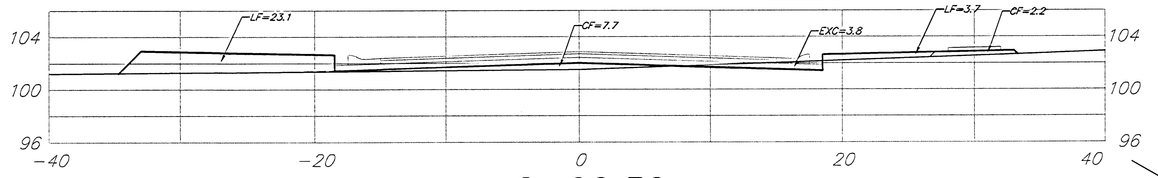

2+00.30

33.24' EXC = 4.6 LF = 19.1 CF = 16.3

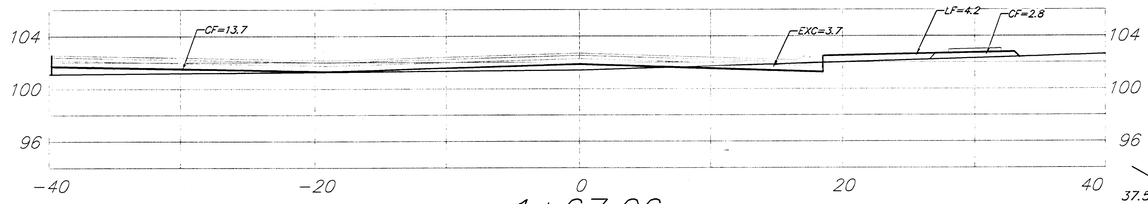

1+67.06

37.50' EXC = 4.5 LF = 21.0 CF = 18.9

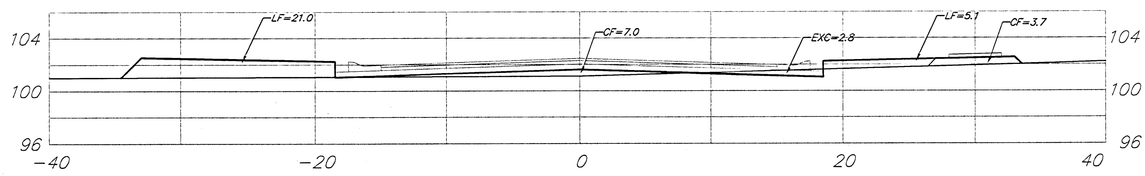

1+29.56

29.56' EXC = 2.8 LF = 28.4 CF = 12.0

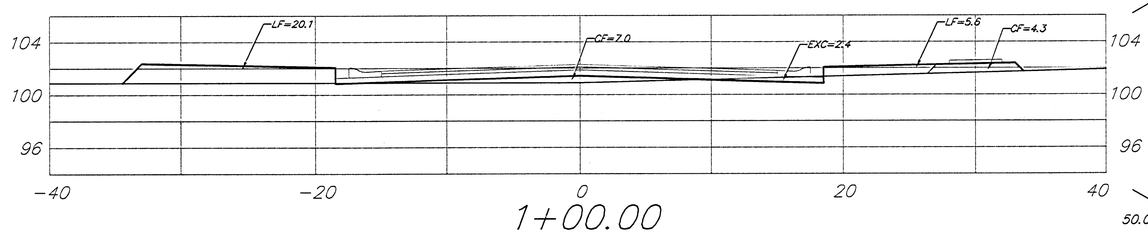

1+00.00

50.00' EXC = 7.7 LF = 41.6 CF = 16.5

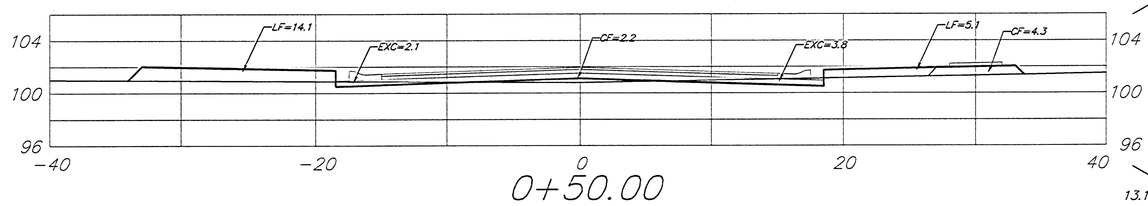

0+50.00

13.10' EXC = 3.8 LF = 8.8 CF = 2.5

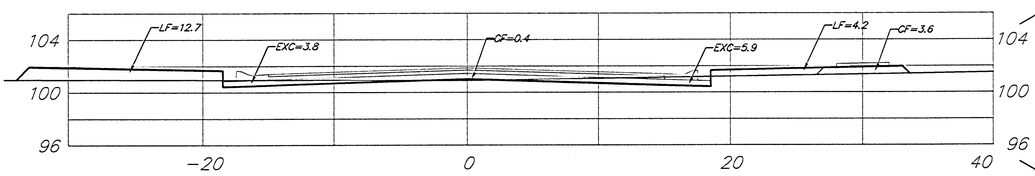

0+36.90

36.90' EXC = 13.5 LF = 21.6 CF = 6.1

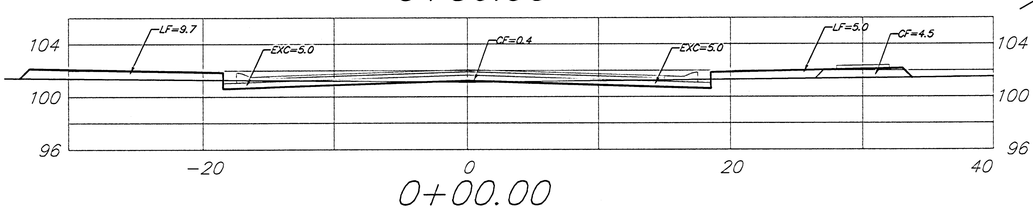

0+00.00

Bluelake

Sheet Totals:

Excavation	=	52.6 C.Y.
Loose Fill	=	295.1 C.Y.
Compacted Fill	=	139.0 C.Y.

BAUGHMAN COMPANY P.A.
ENGINEERING, SURVEYING, & PLANNING
316-262-7271 • 315 ELLIS • WICHITA, KANSAS 67211

PROJECT NUMBER
472-84074

SHEET 54 OF 75

REV.

KS