



0+25.00

25.00'
EXC = 0.0
LF = 57.8
CF = 172.5

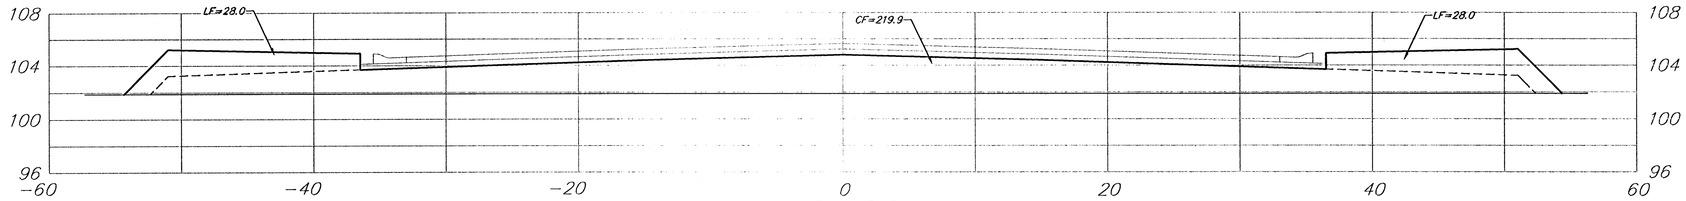


0+00

15.00'
EXC = 0.0
LF = 31.6
CF = 111.8

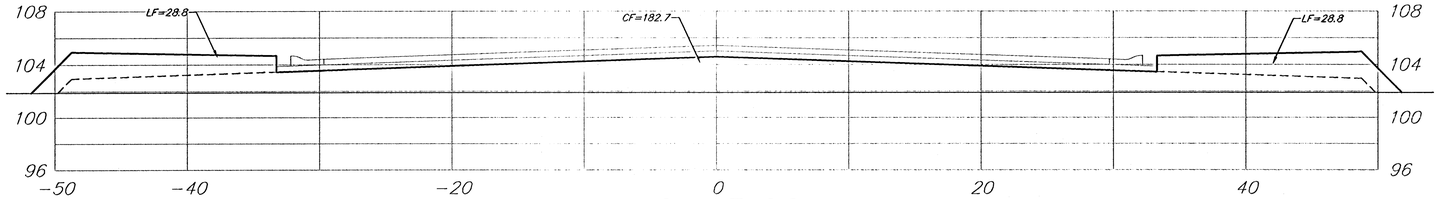


0-15.00

20.00'
EXC = 0.0
LF = 63.3
CF = 112.9

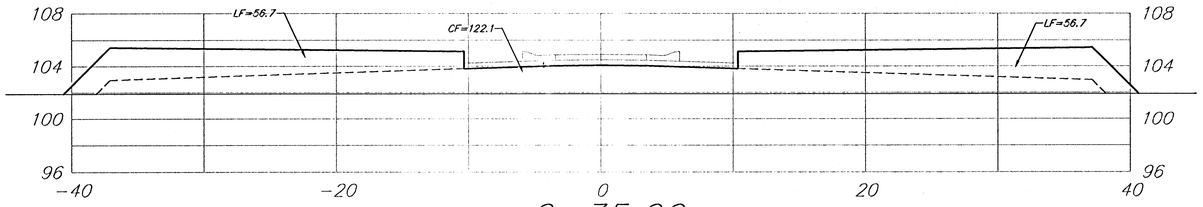

0-35.00

15.00'
EXC = 0.0
LF = 69.7
CF = 33.9

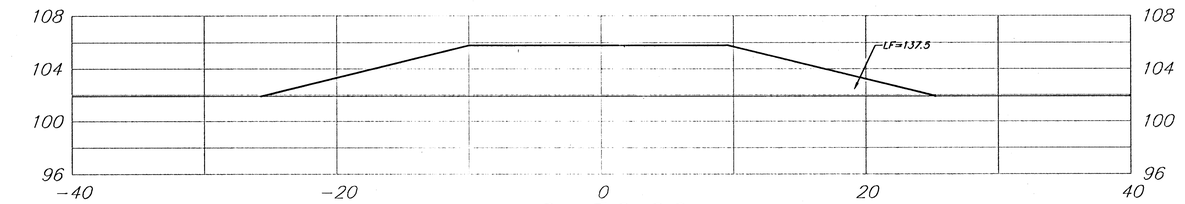

0-50.00

Bluelake Ct. (Lots 101-117, Block A)

Sheet Totals:
Excavation = 0.0 C.Y.
Loose Fill = 222.4 C.Y.
Compacted Fill = 431.1 C.Y.

BAUGHMAN COMPANY P.A.
ENGINEERING, SURVEYING, & PLANNING
316-262-7271 • 315 ELLIS • WICHITA, KANSAS 67211

PROJECT NUMBER
472-84074

REV.

SHEET
60
OF
75