

McCORMICK STREET
SHERIDAN TO K-42
CROSS SECTIONS


29+25

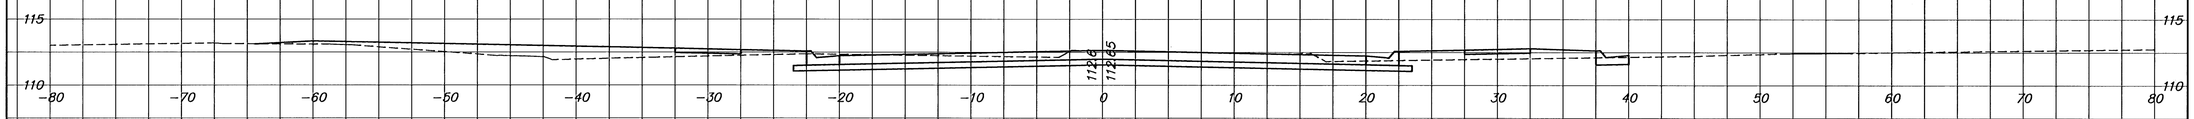

29+00

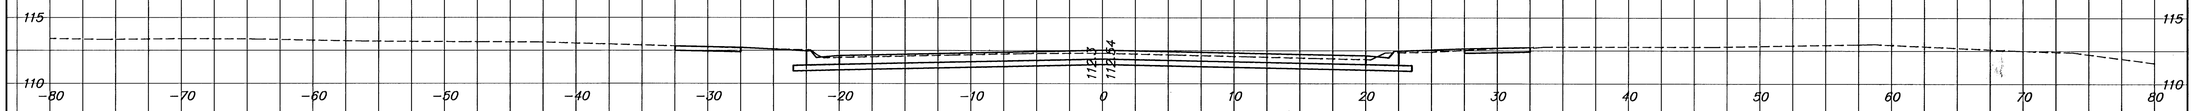

28+75.740

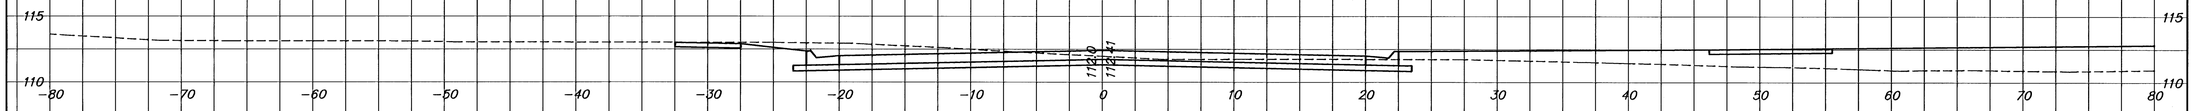

28+50



J:\Civil\03245\dwg\xsect\03245xs06.dwg 3/1/2004 2:20:07 PM CST