

McCORMICK STREET
SHERIDAN TO K-42
CROSS SECTIONS


38+37.947

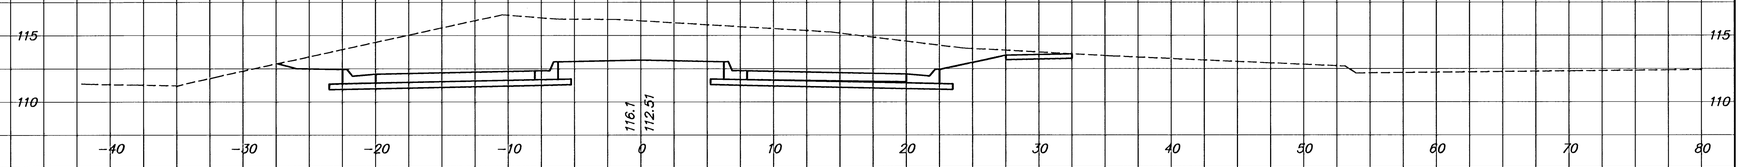


38+00

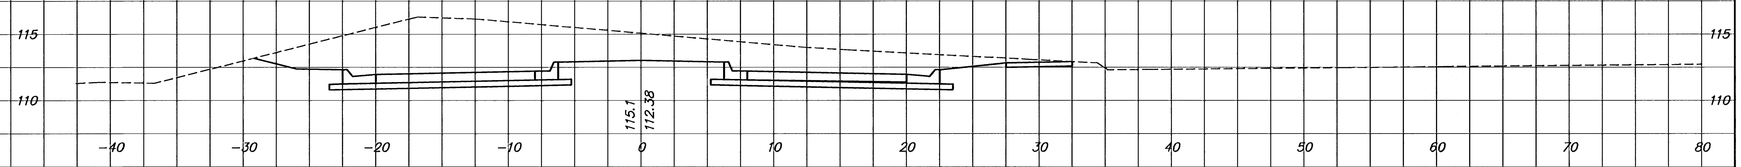

37+75

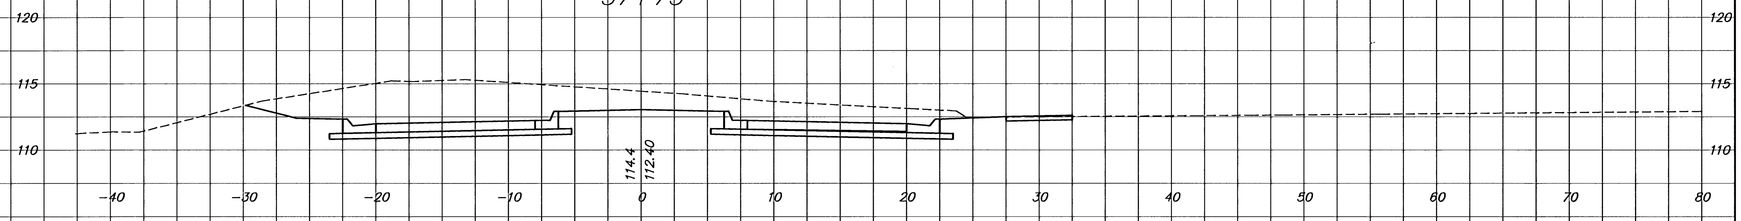

37+65.121

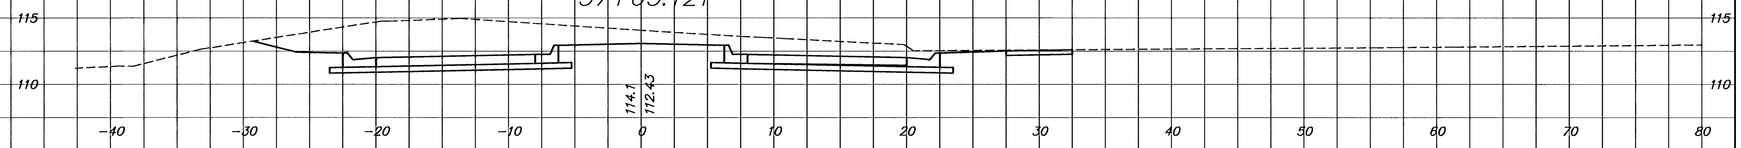

37+57.121

