


McCORMICK STREET
SHERIDAN TO K-42
CROSS SECTIONS

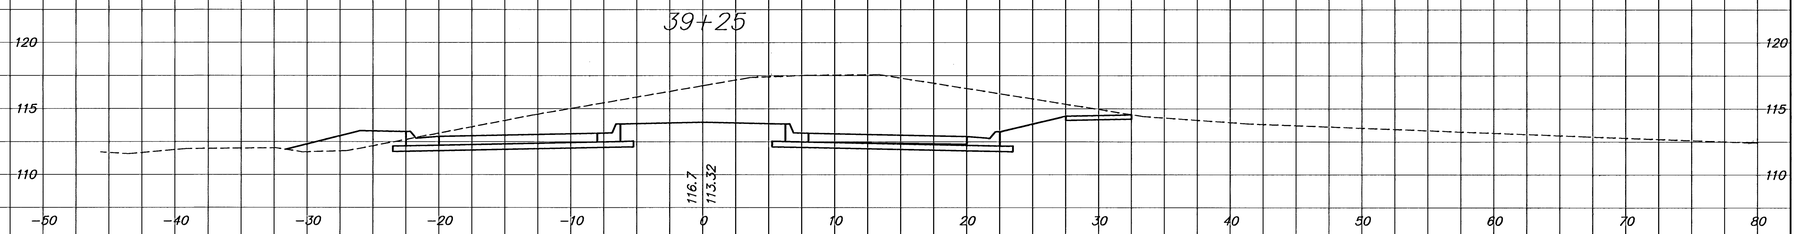

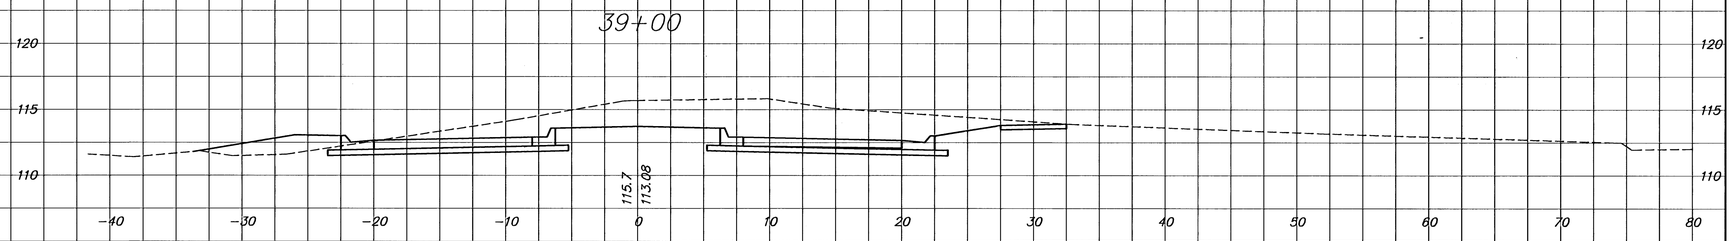

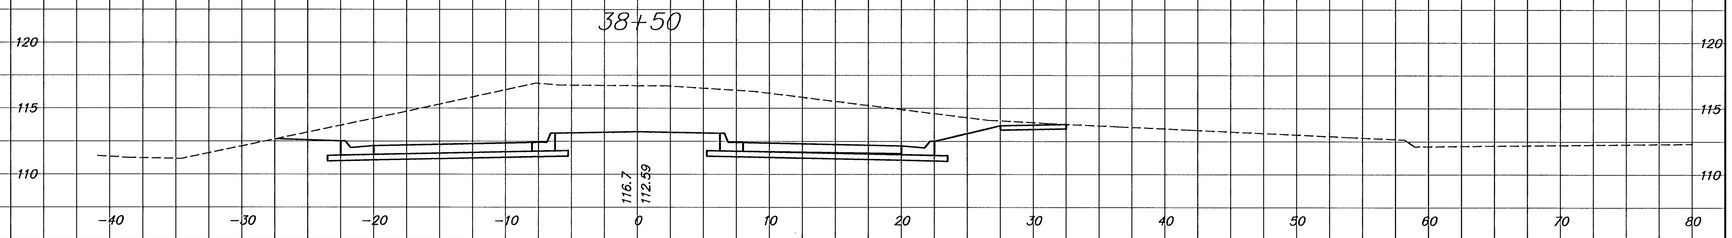



J:\Civil\03245\dwg\xsect\03245xs17.dwg 3/1/2004 3:23:47 PM CST