

McCORMICK STREET
SHERIDAN TO K-42
CROSS SECTIONS


43+17.729

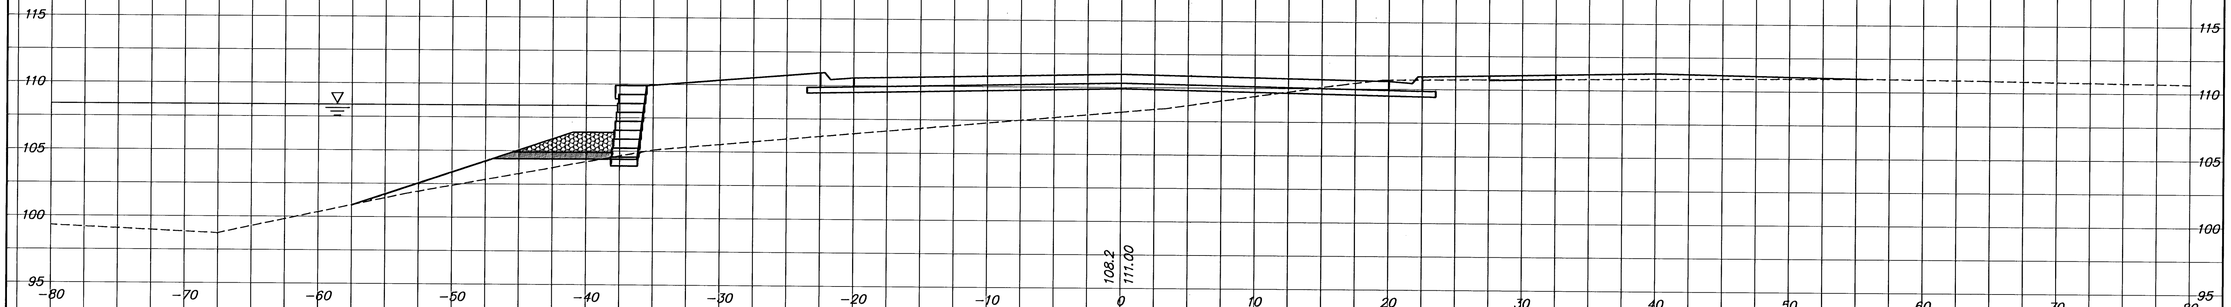

43+09.729

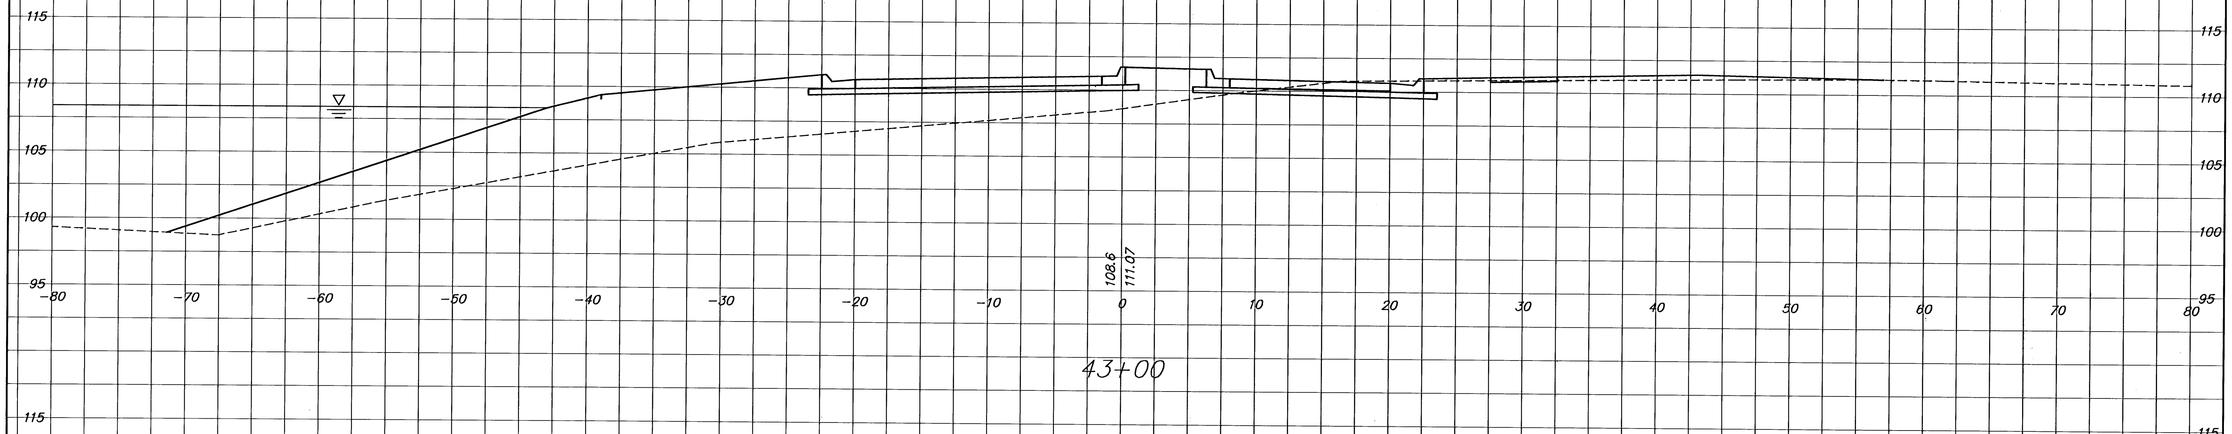

43+00

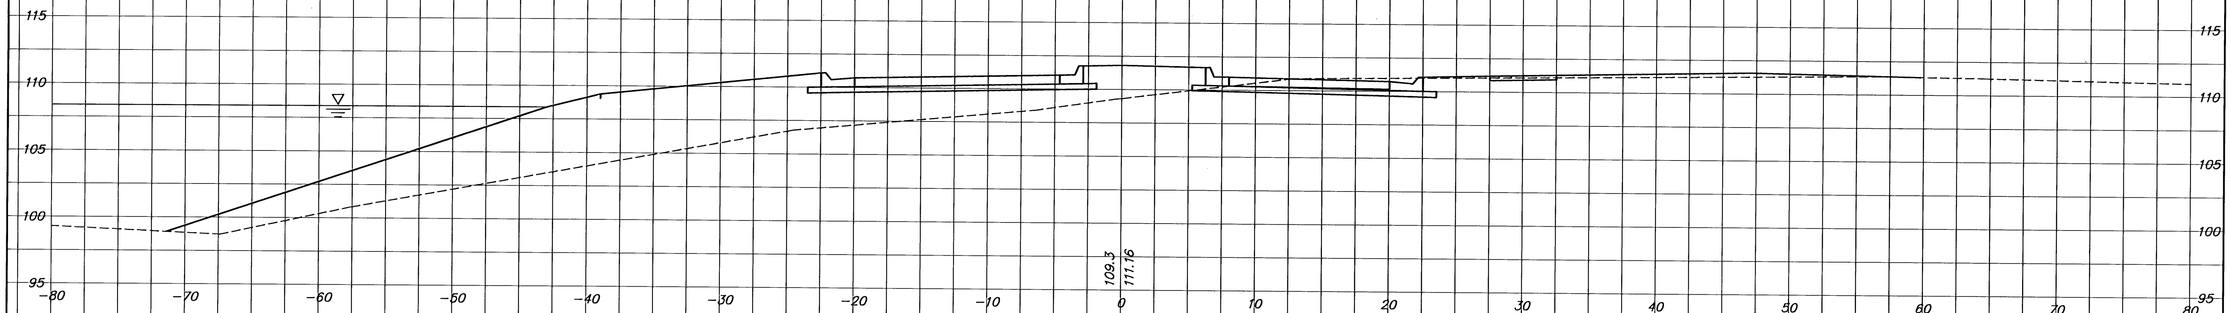

J:\Civil\03245\DWG\xsect\03245xs23.dwg 01/20/2005 04:06:02 PM CST