McCORMICK STREET
SHERIDAN TO K-42
CROSS SECTIONS

46+25

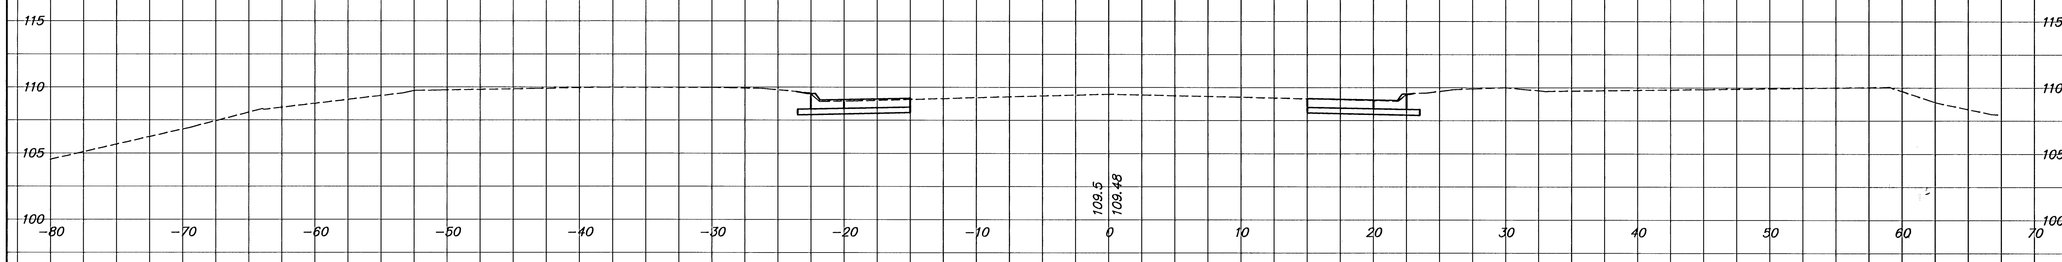

46+00

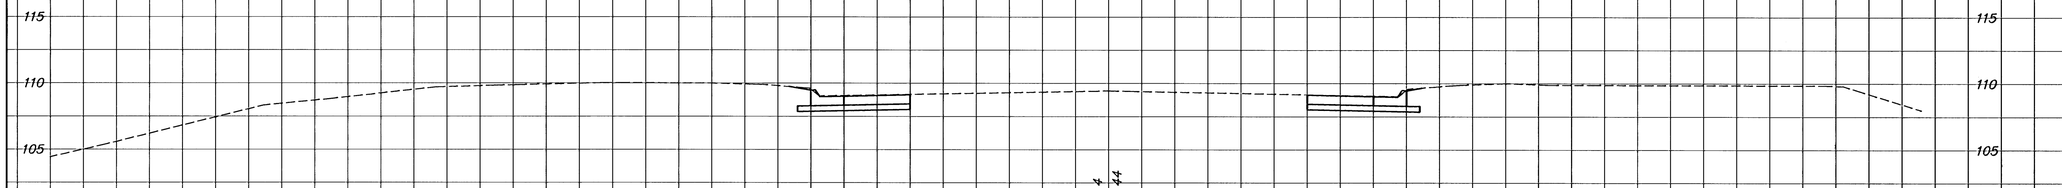

45+77.534

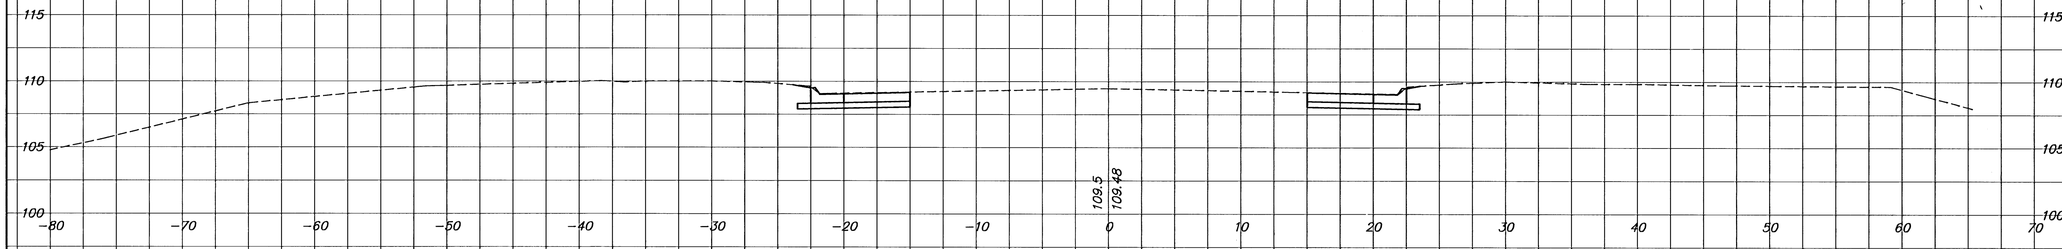

J:\Civil\03245\DWG\xsect\03245xs29.dwg 01/20/2005 04:08:30 PM CST