

SHERIDAN
SHERIDAN TO K-42
CROSS SECTIONS


11+34.609

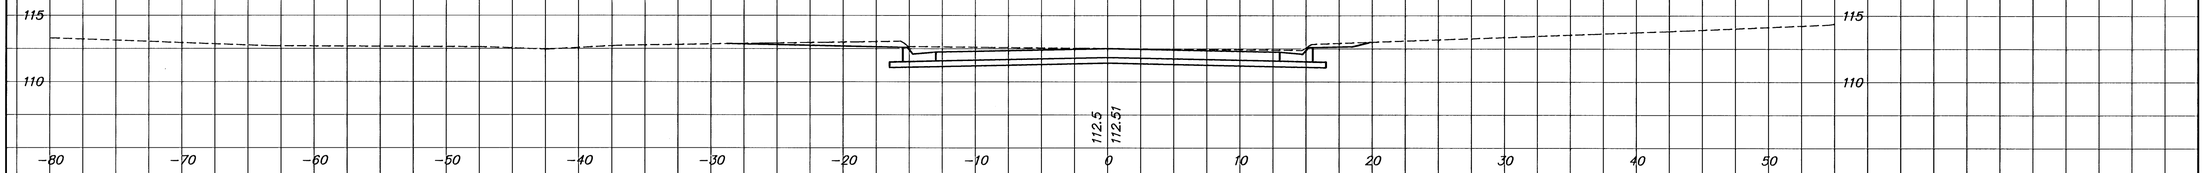


11+00

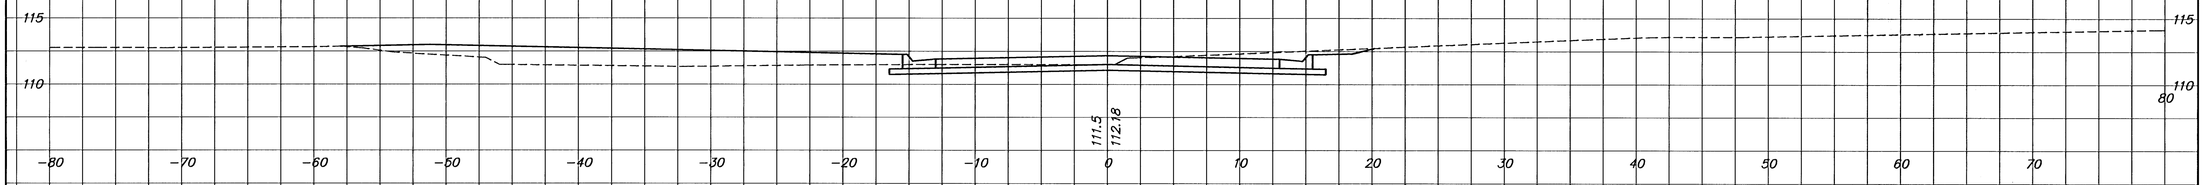

10+50

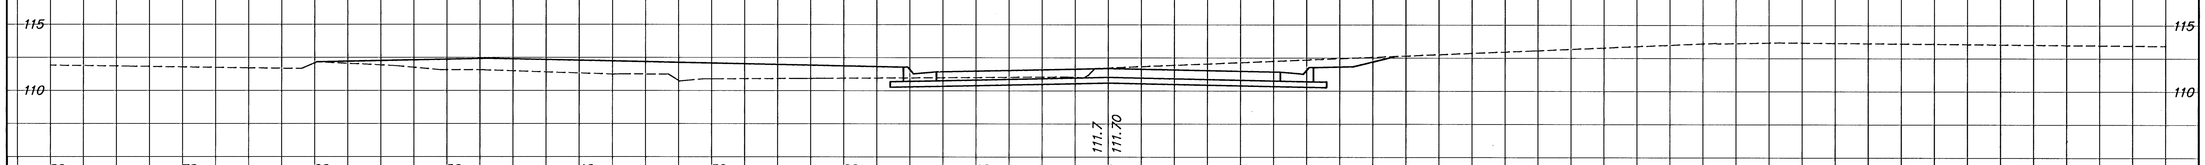

10+49.551

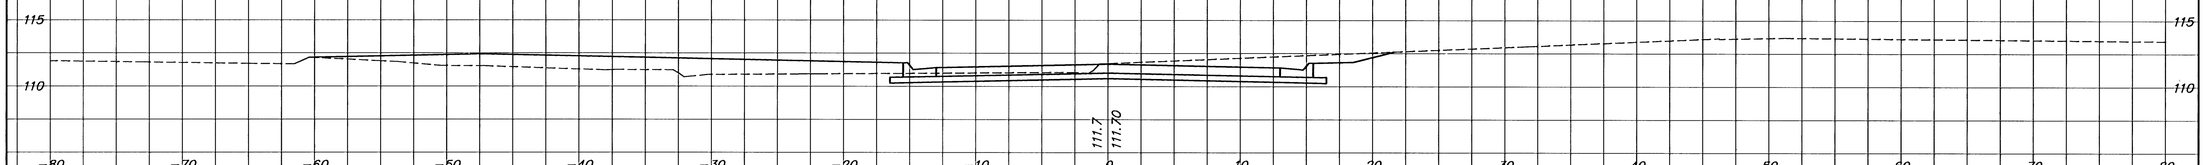

J:\Civil\03245\dwg\xsect\03245xs37.dwg 6/15/2004 12:23:08 PM CST