

DONDLINGER DRIVE
SHERIDAN TO K-42
CROSS SECTIONS


8+00

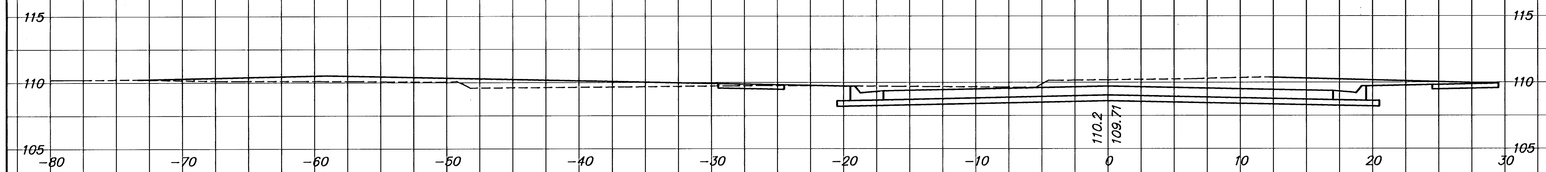


7+78.367

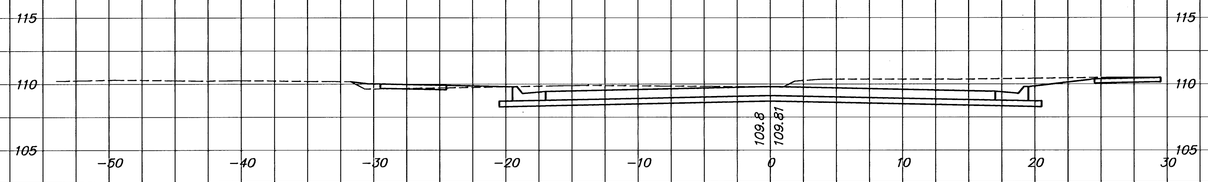

7+75

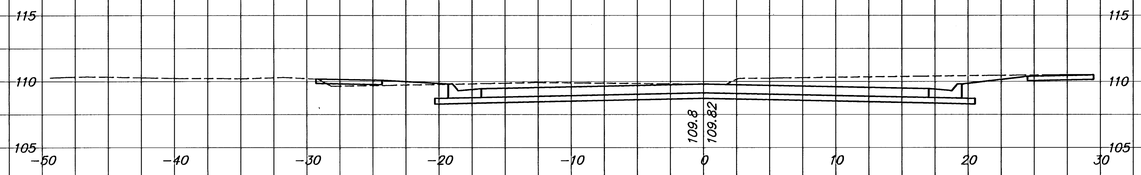

7+50

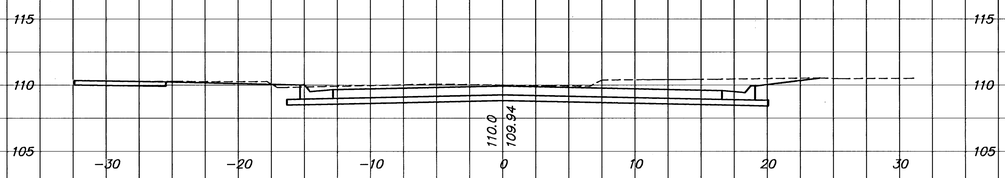

J:\Civil\03245\dwg\xsect\03245xs39.dwg 6/15/2004 4:12:22 PM EST