
DONDLINGER DRIVE
SHERIDAN TO K-42
CROSS SECTIONS

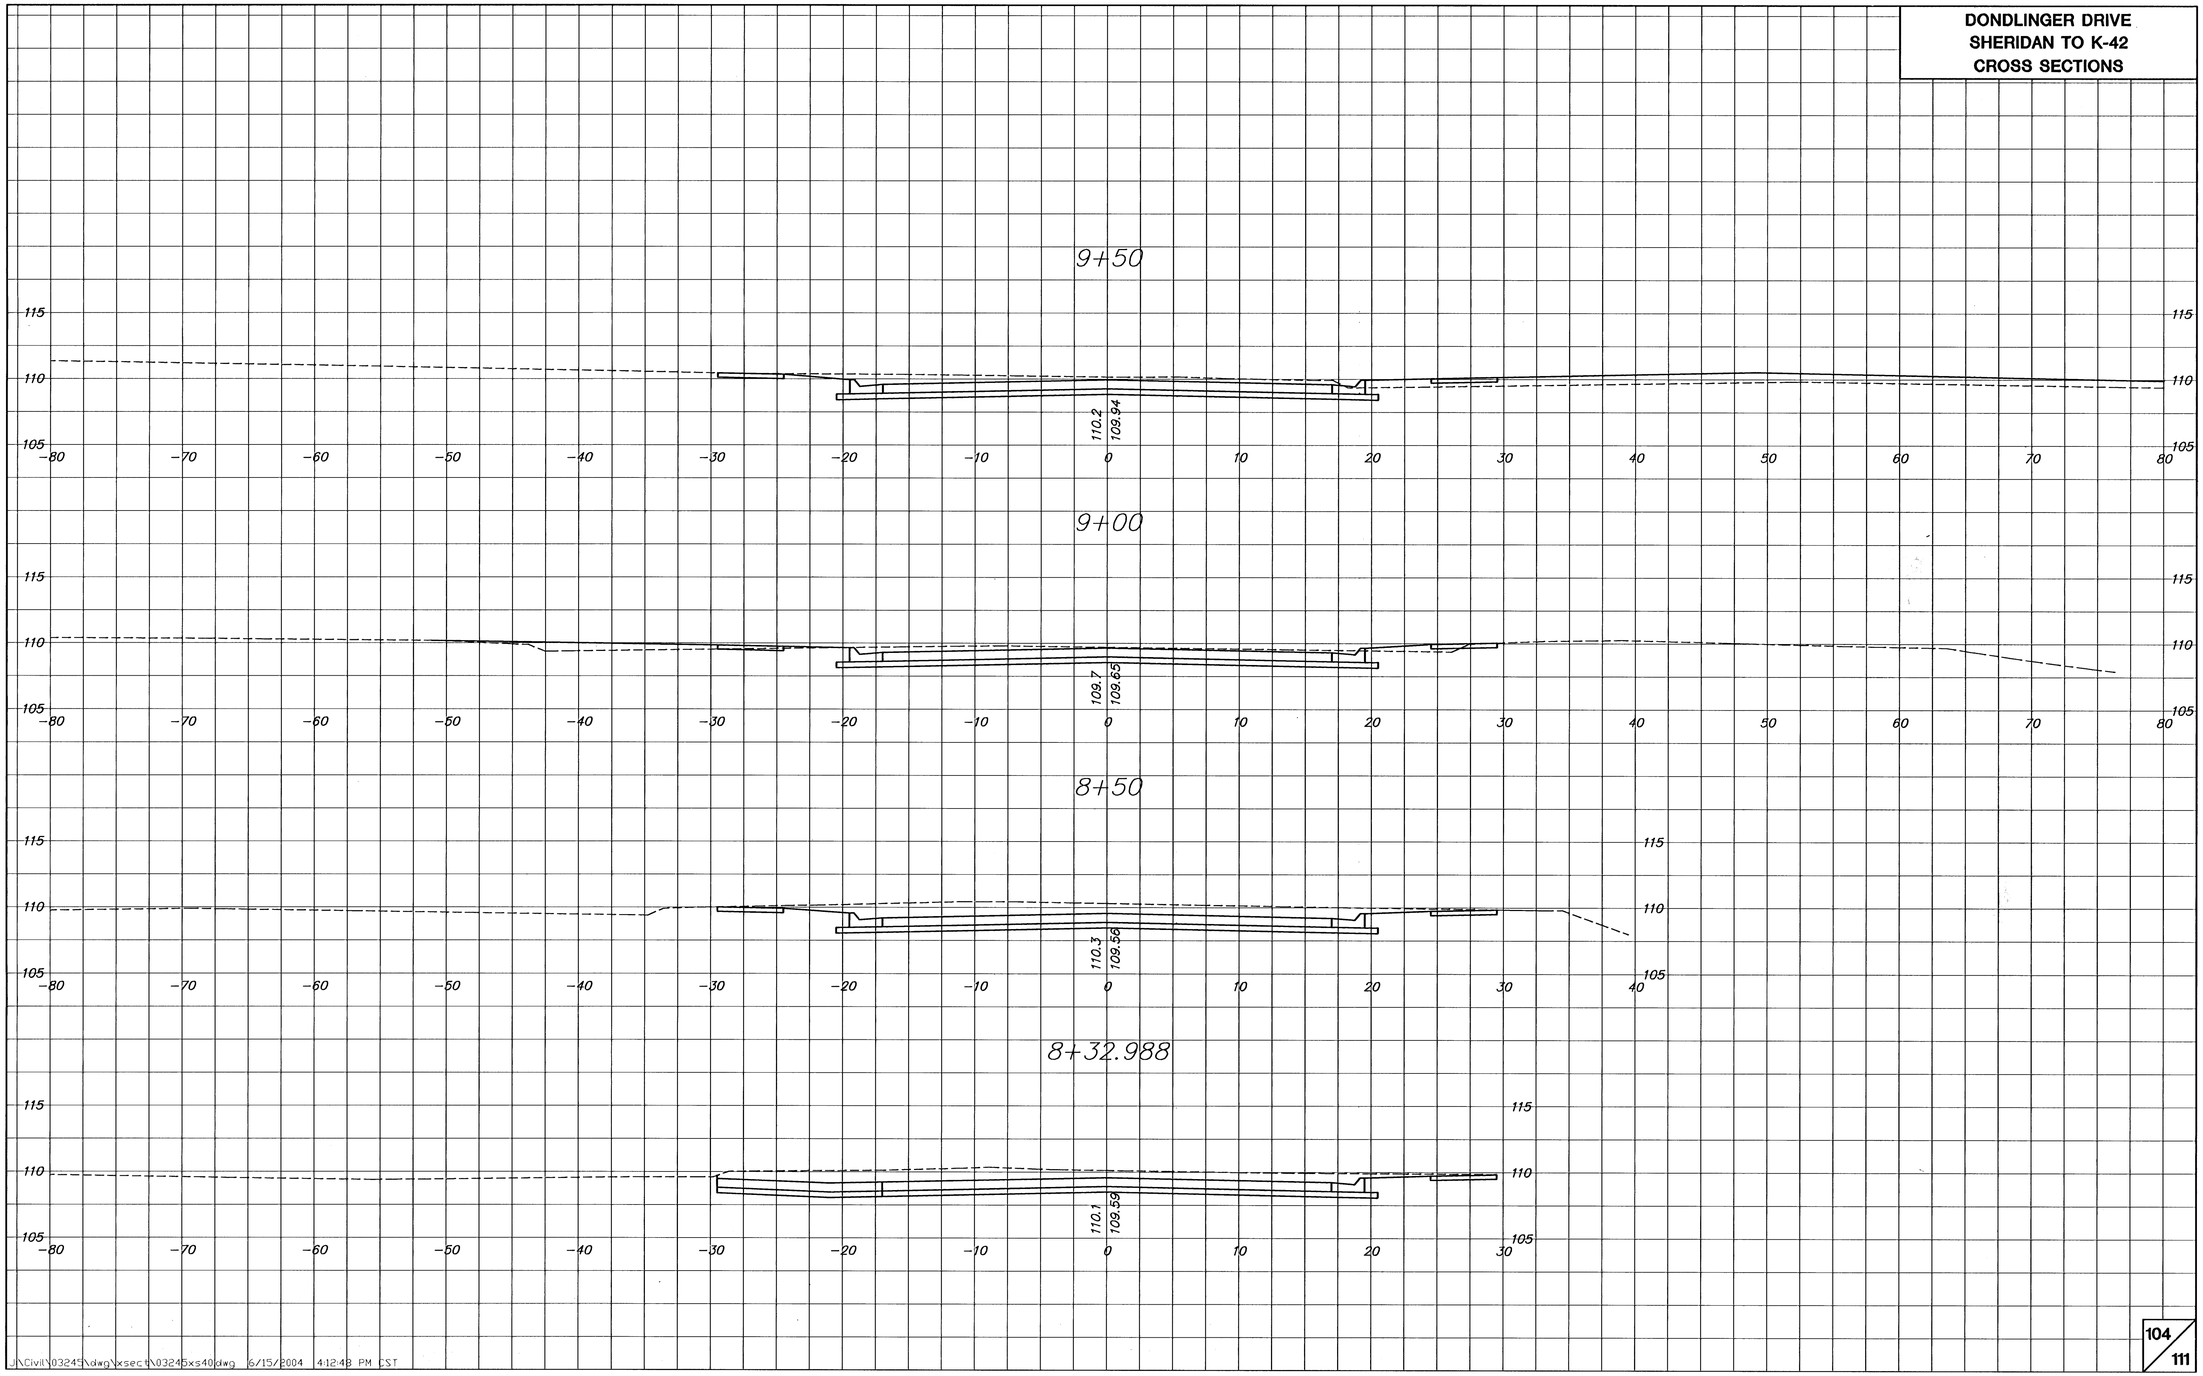

J:\Civil\03245\dwg\xsect\03245xs40.dwg 6/15/2004 4:12:48 PM CST