

DONDLINGER DRIVE
SHERIDAN TO K-42
CROSS SECTIONS


52+50

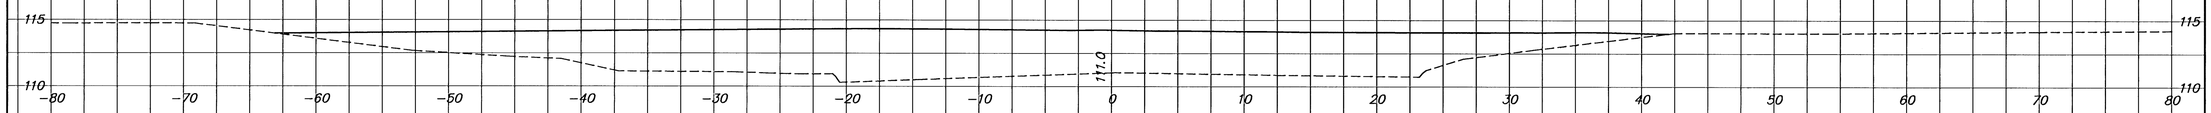


52+00

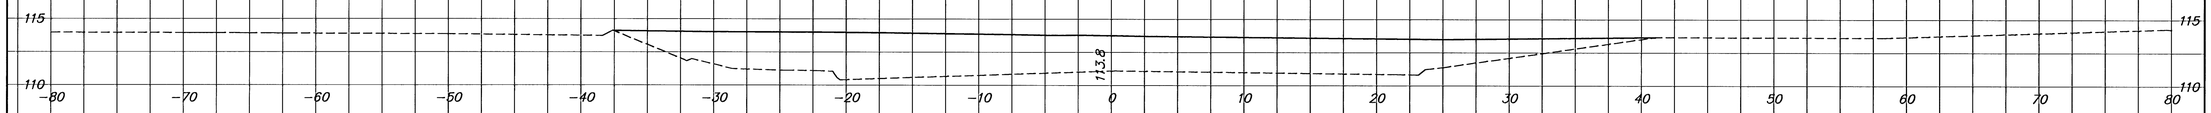


51+50

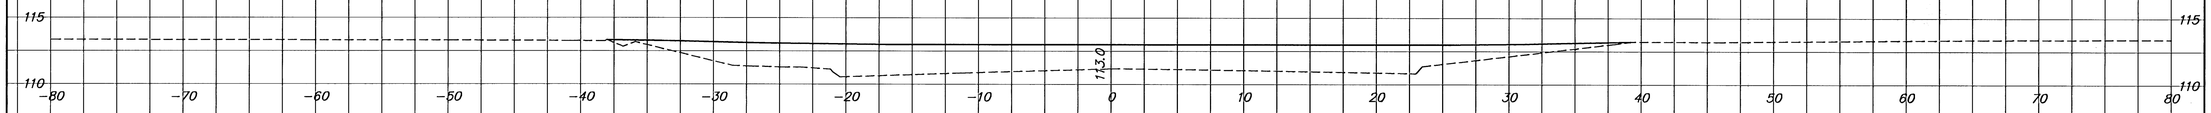


51+00

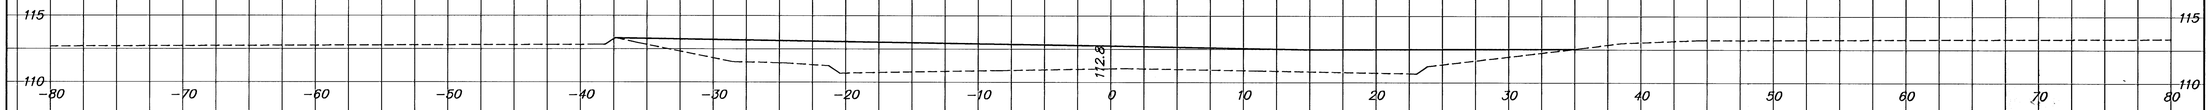

50+50

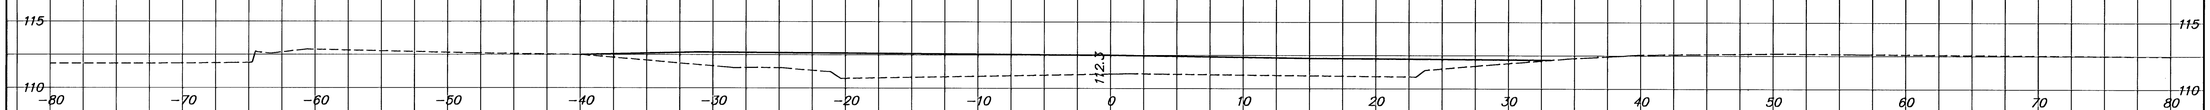

50+00

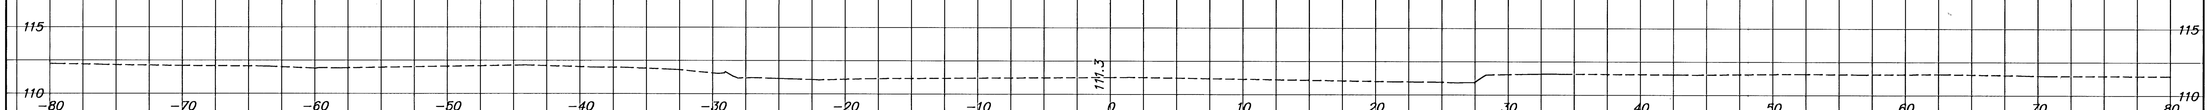

\\ictnas1\vol7\Civil\03245\DWG\xsect\03245xs42.dwg 08/08/2005 11:06:58 AM CST