

DONDLINGER DRIVE
SHERIDAN TO K-42
CROSS SECTIONS


57+50

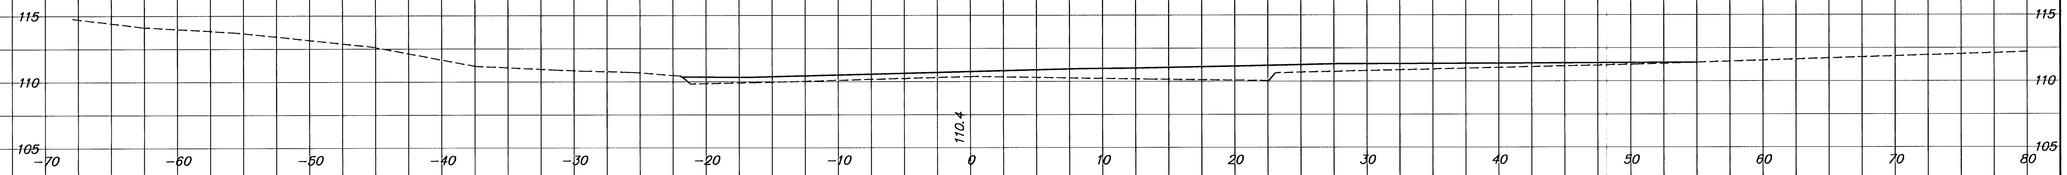


57+00

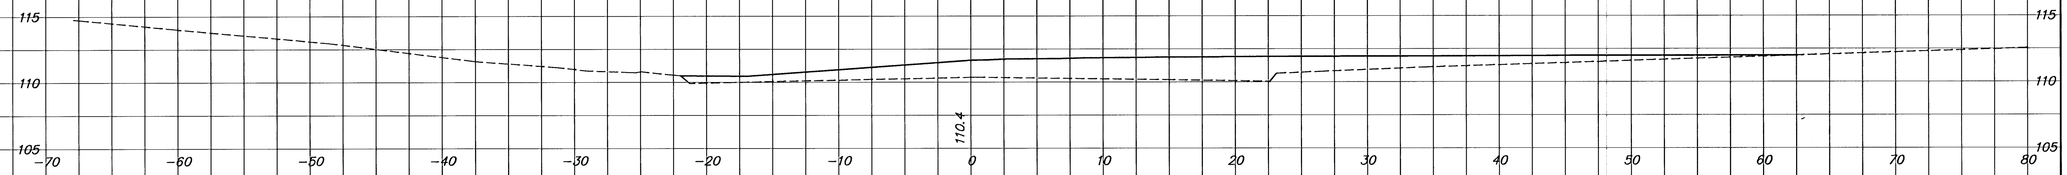


56+50

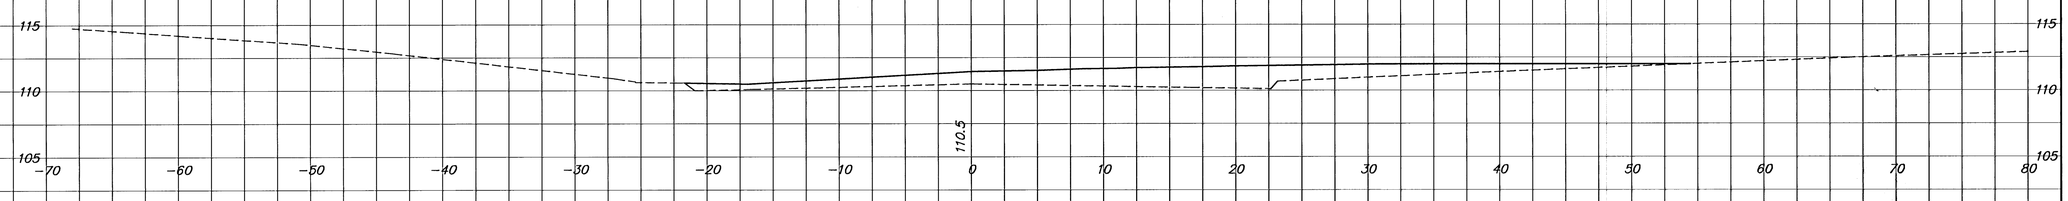

56+00

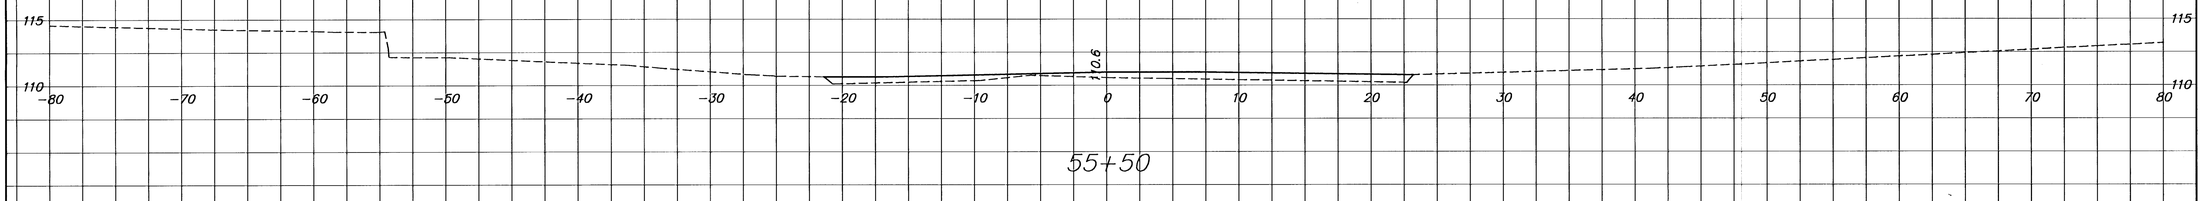

55+50

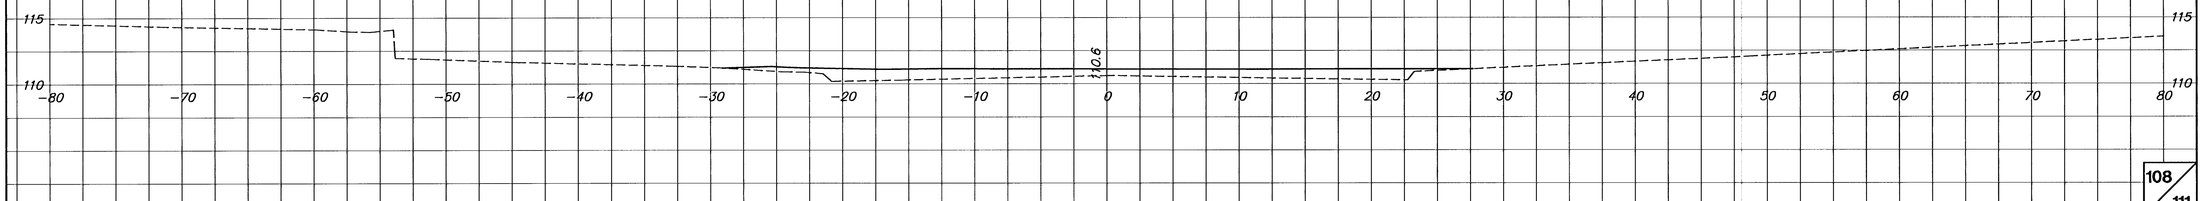

\\victnas1\vol7\Civil\03245\DWG\xsect\03245xs14.dwg 08/08/2005 11:27:14 AM CST