
926

DONDLINGER DRIVE
SHERIDAN TO K-42
CROSS SECTIONS

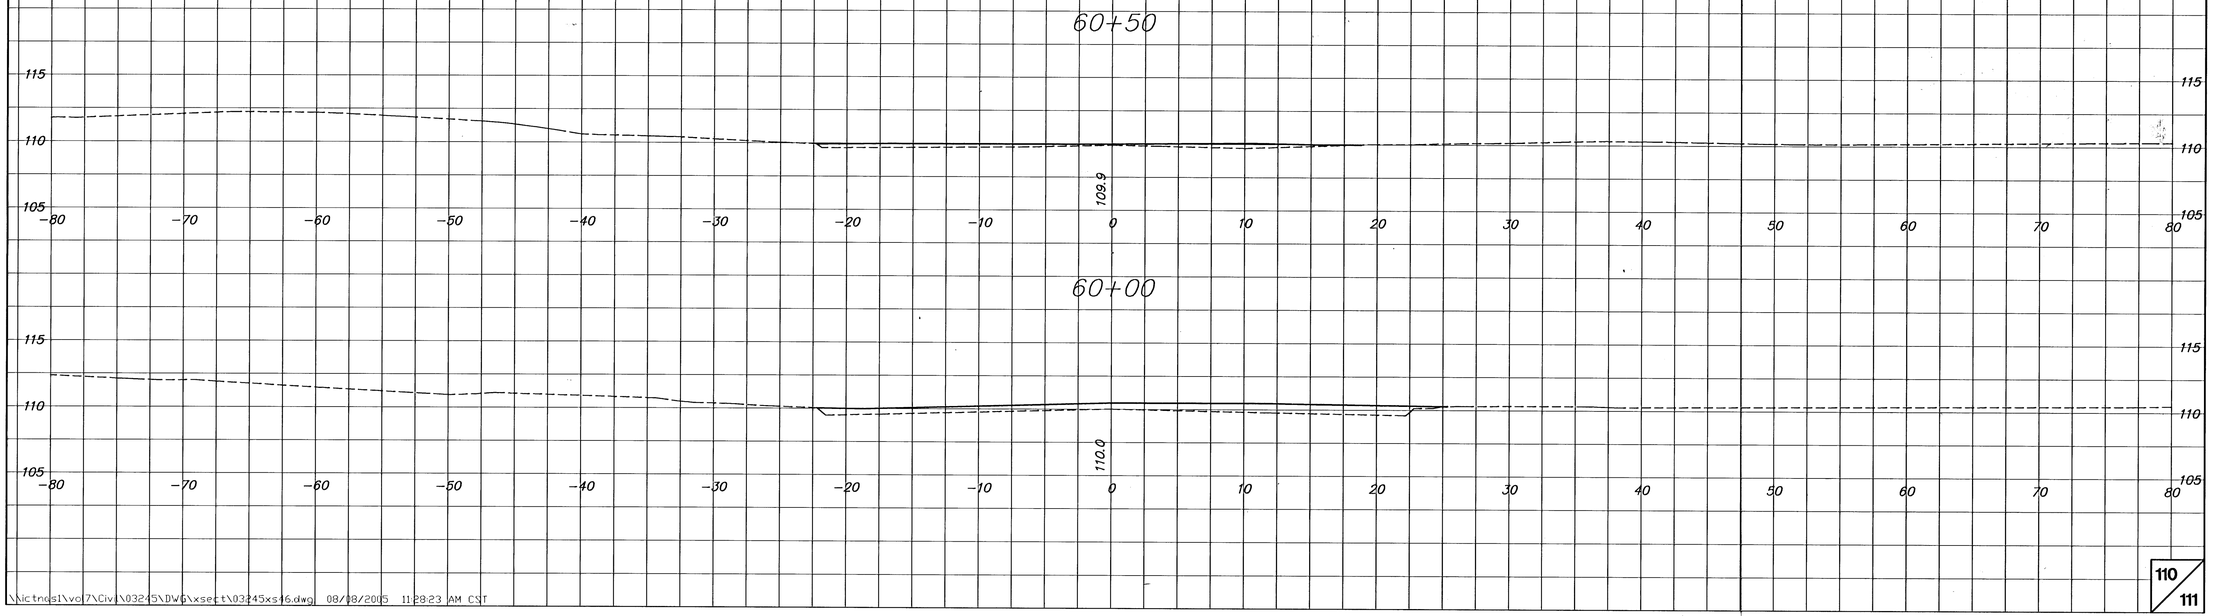

\\Nictnas1\vol7\Civil\03245\DWG\xsett\03245xs16.dwg 08/08/2005 11:28:23 AM CST