10+00

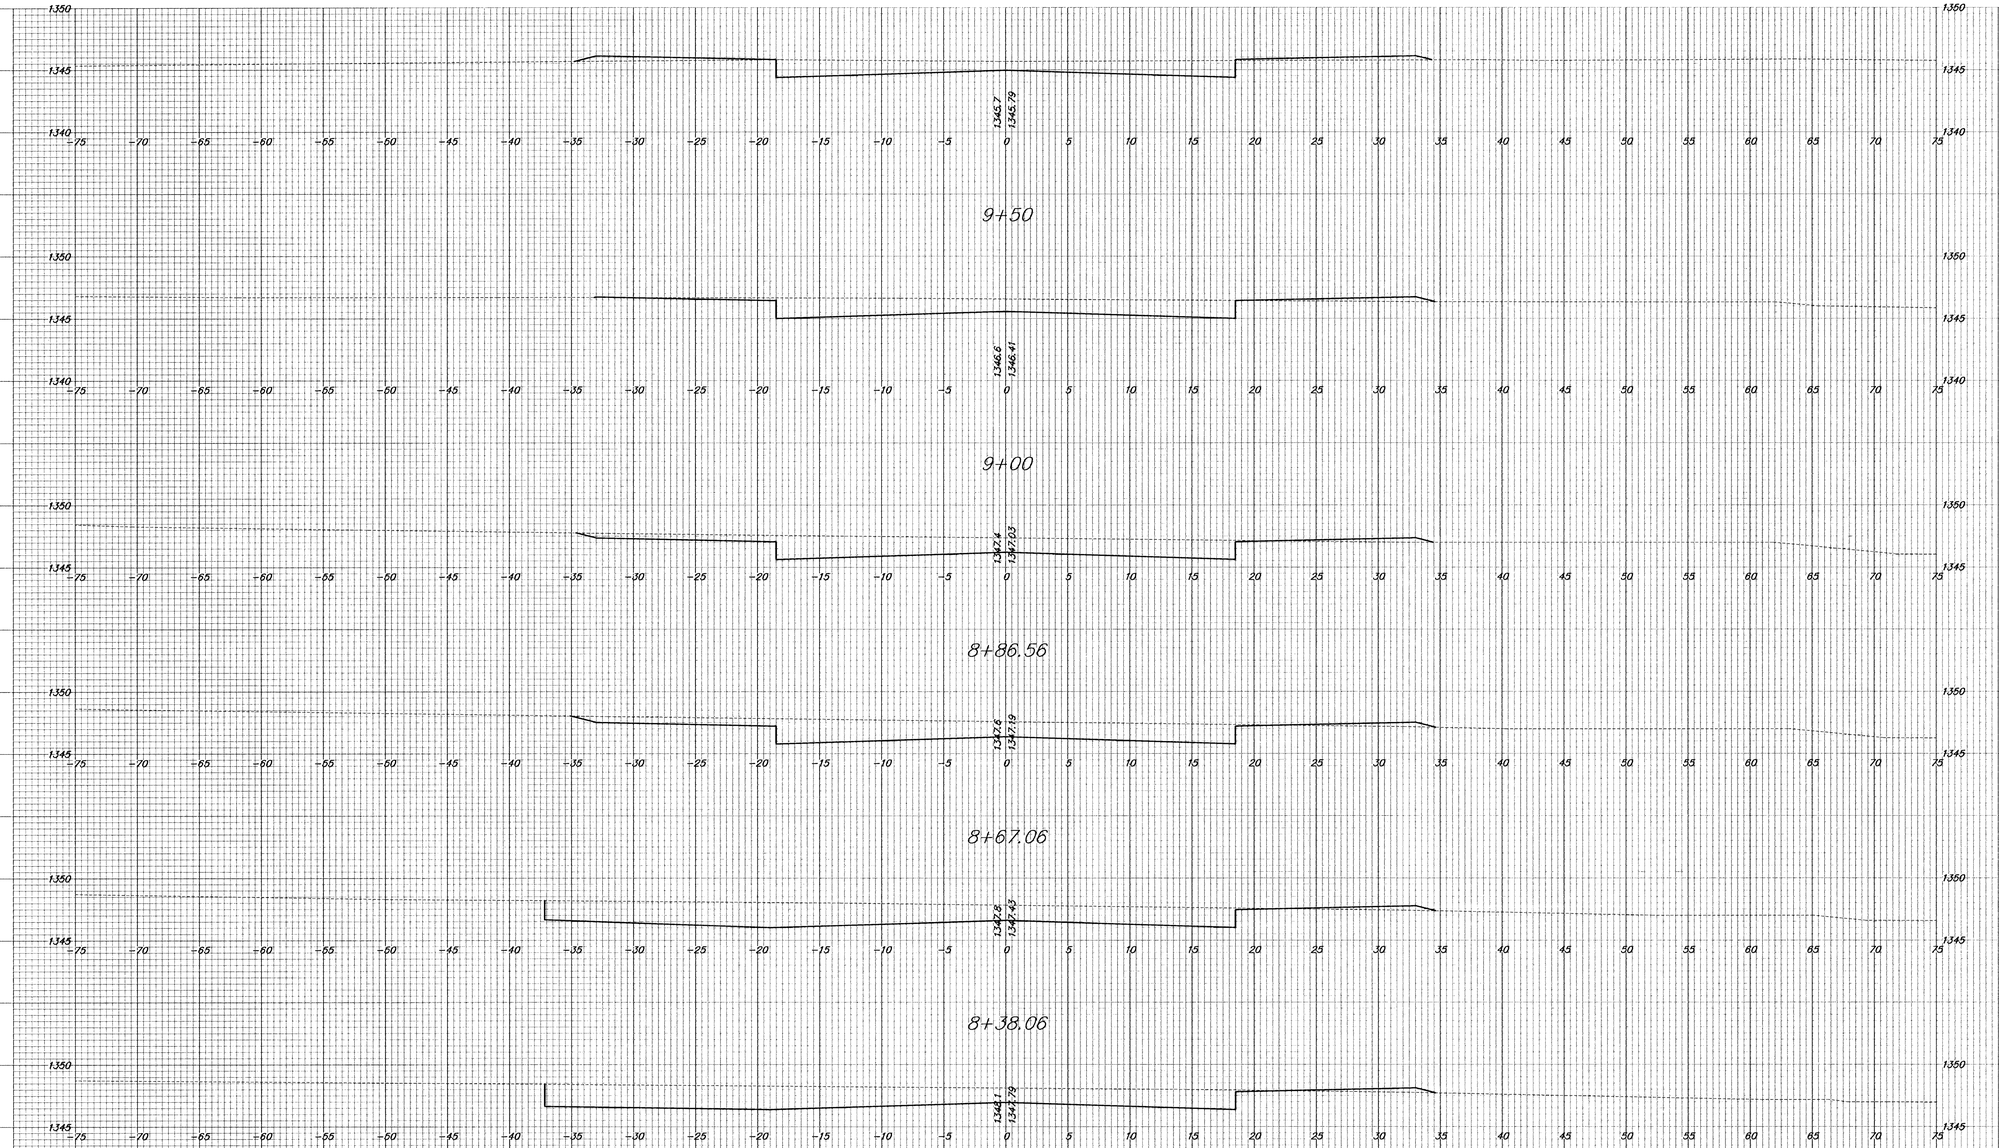

9+50

9+00

8+86.56

8+67.06

8+38.06

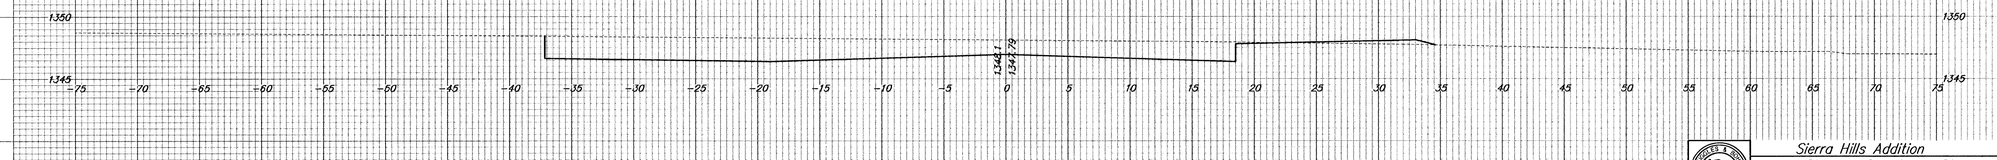

Sierra Hills Addition
Cherry Creek – Sierra Hills
8+38.08 – 10+00
44/69