
11+00

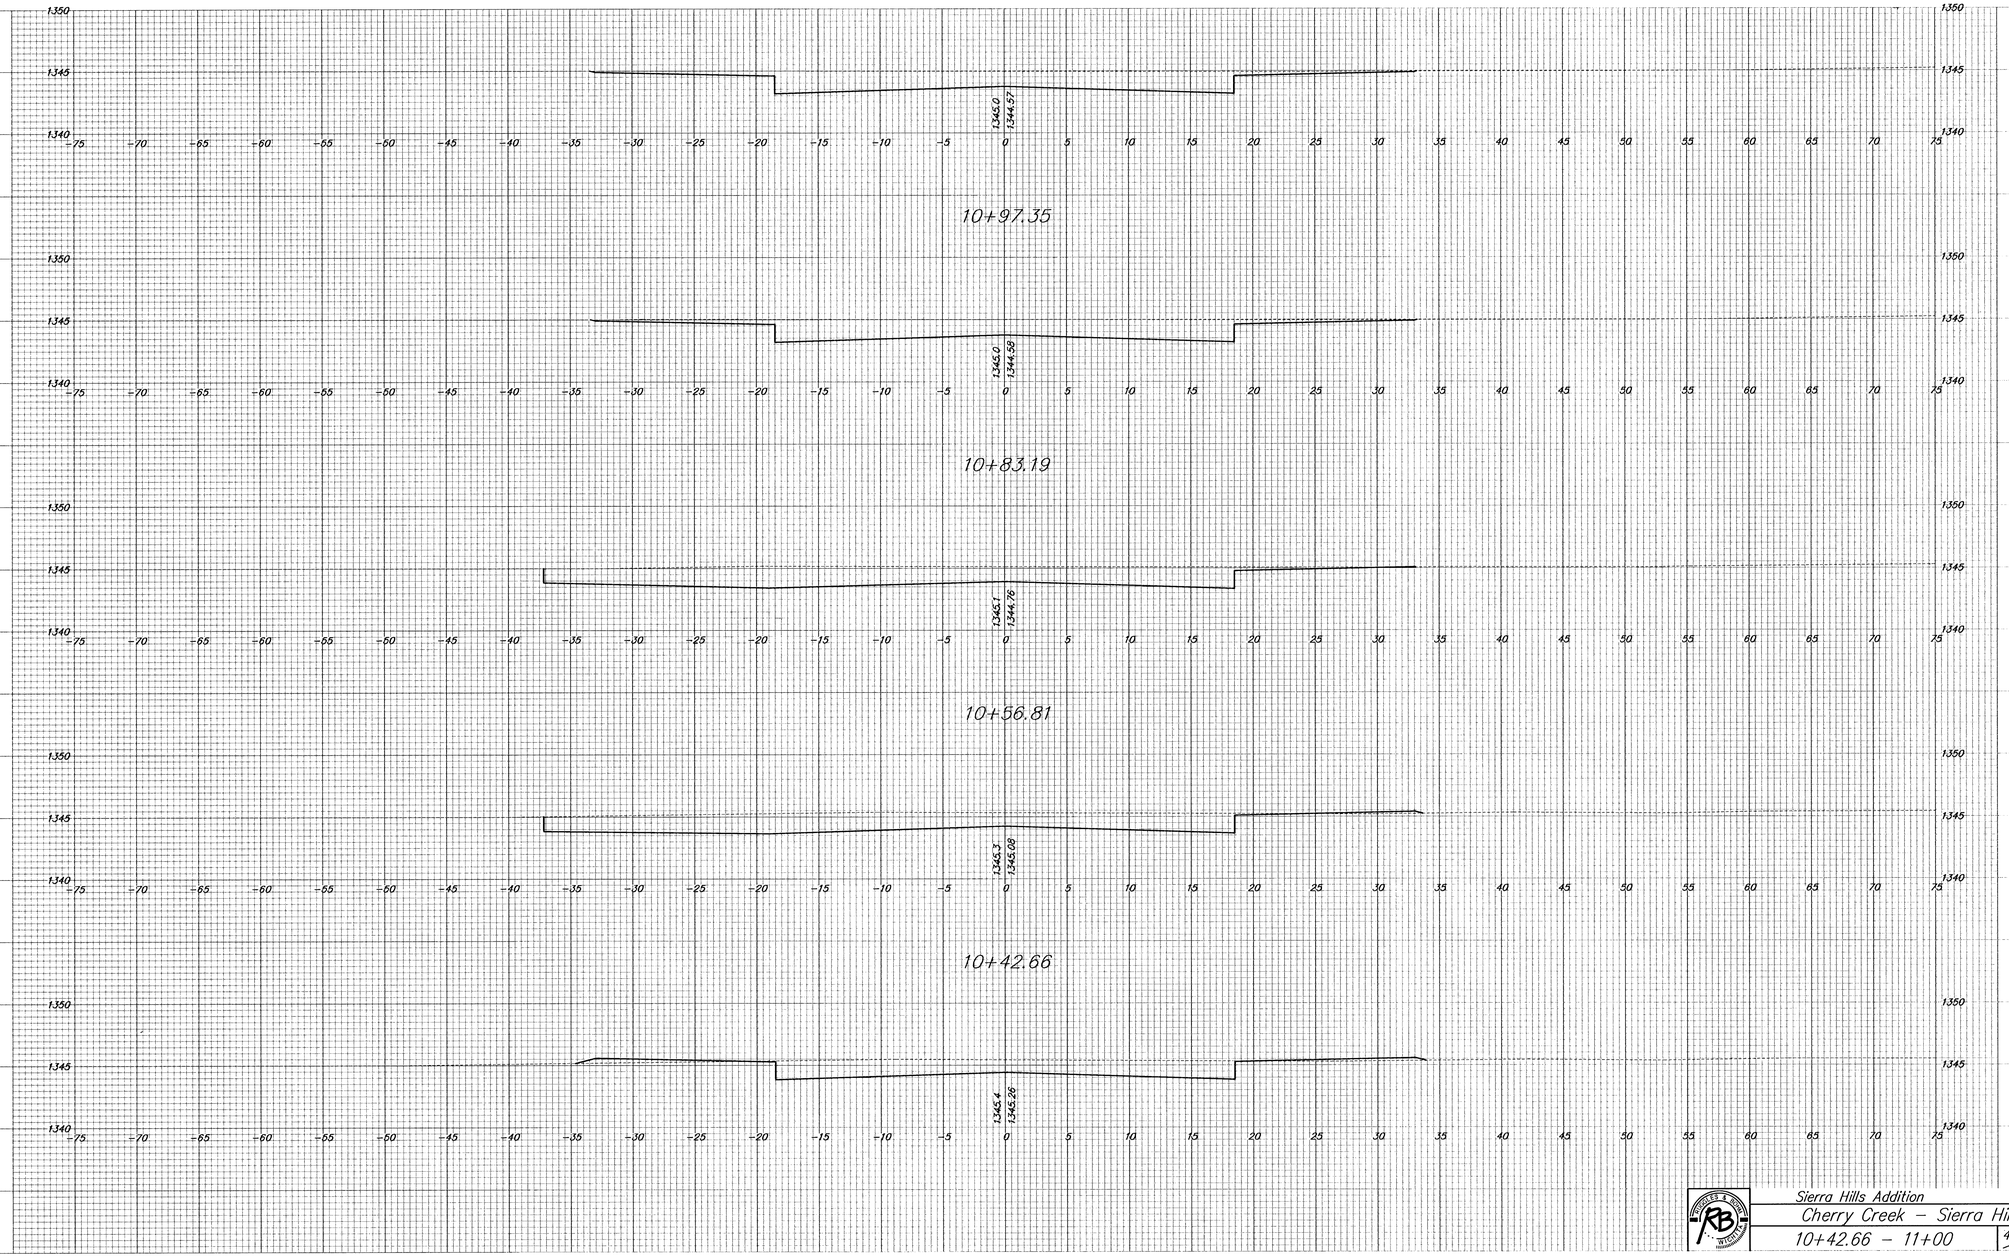

10+97.35

10+83.19

10+56.81

10+42.66

Sierra Hills Addition
Cherry Creek – Sierra Hills
10+42.66 – 11+00
45/69