

G:\CIVIL\01060\DWG\PAV\X-SECT\01060XS1.DWG Mon Oct 29 15:37:32 2001

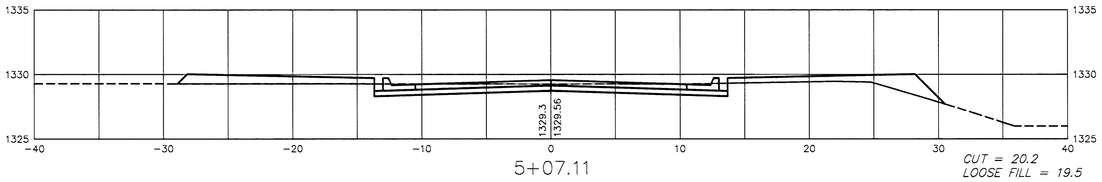


5+07.11

CUT = 20.2
LOOSE FILL = 19.5
COMP. FILL = 0

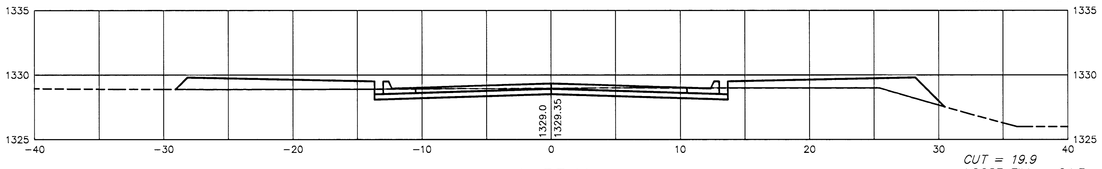


4+53.11

CUT = 19.9
LOOSE FILL = 24.3
COMP. FILL = 0

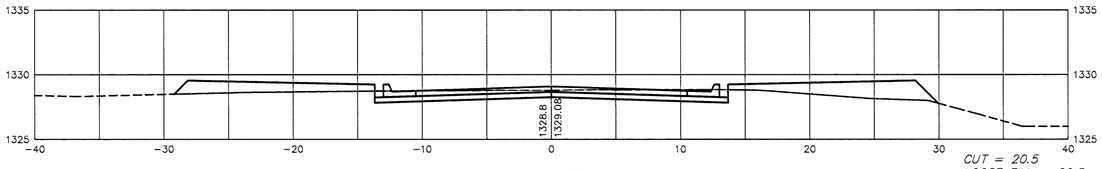


4+48.83

CUT = 20.5
LOOSE FILL = 26.5
COMP. FILL = 0

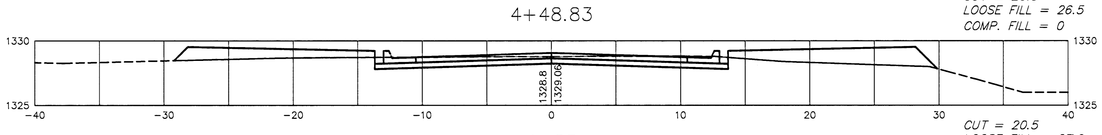


4+25

CUT = 20.5
LOOSE FILL = 27.9
COMP. FILL = 0

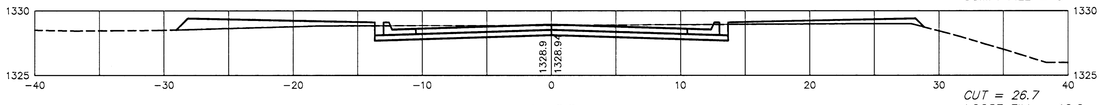


4+00

CUT = 26.7
LOOSE FILL = 12.2
COMP. FILL = 0

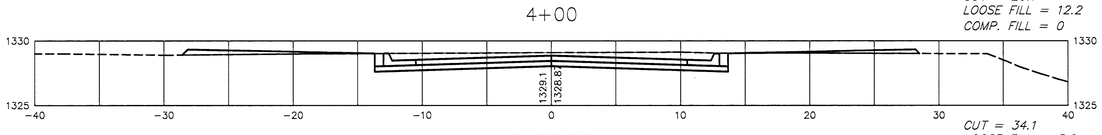


3+98.28

CUT = 34.1
LOOSE FILL = 5.2
COMP. FILL = 0

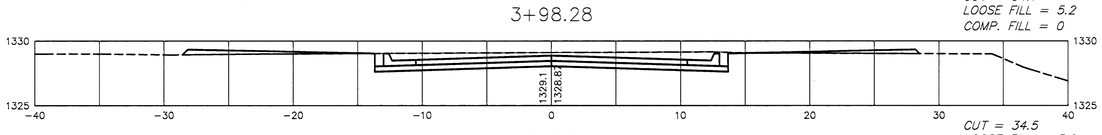


3+50

CUT = 34.5
LOOSE FILL = 5.0
COMP. FILL = 0

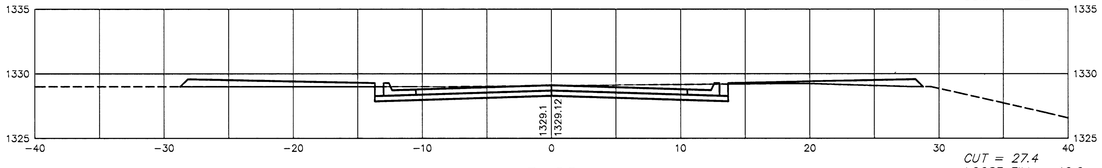


3+00

CUT = 27.4
LOOSE FILL = 10.6
COMP. FILL = 0

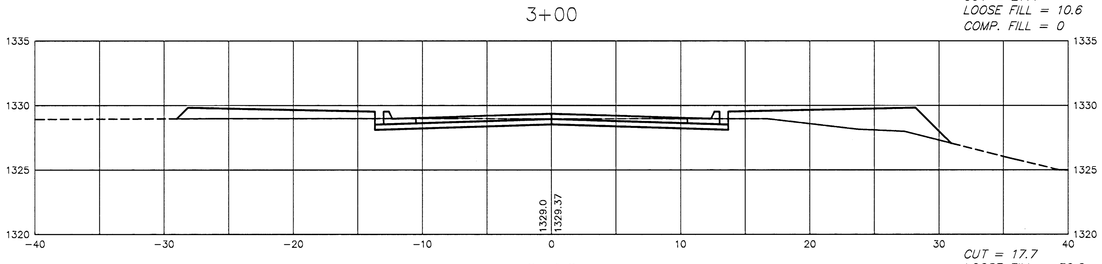


2+50

CUT = 17.7
LOOSE FILL = 30.6
COMP. FILL = 0

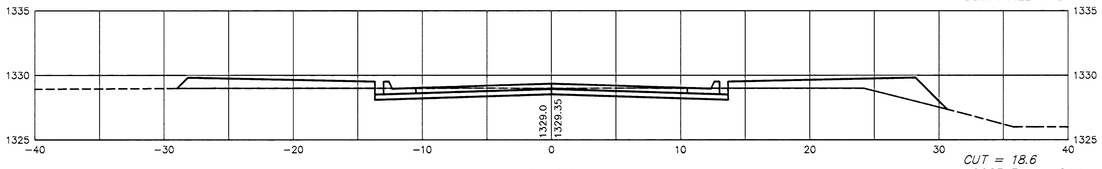


2+00

CUT = 18.6
LOOSE FILL = 24.1
COMP. FILL = 0

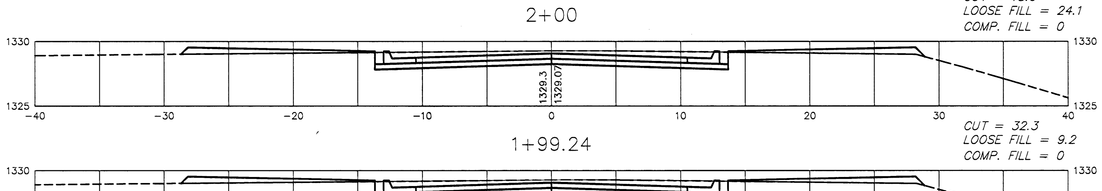

1+99.24

CUT = 32.3
LOOSE FILL = 9.2
COMP. FILL = 0

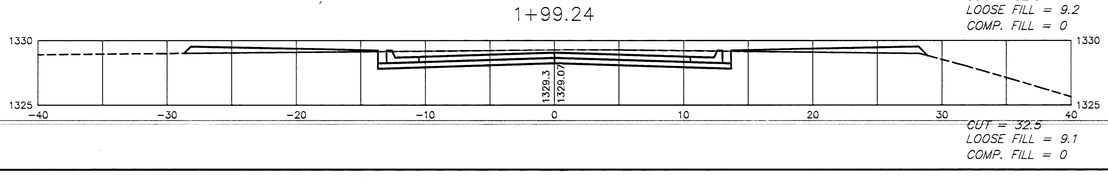

CUT = 32.5
LOOSE FILL = 9.1
COMP. FILL = 0

G:\CIVIL\01060\DWG\PAV\X-SECT\01060XS2.DWG