

G:\CIVIL\01060\DWG\PAV\X-SECT\01060XS1.DWG Mon Oct 29 15:36:40 2001


12+26.94

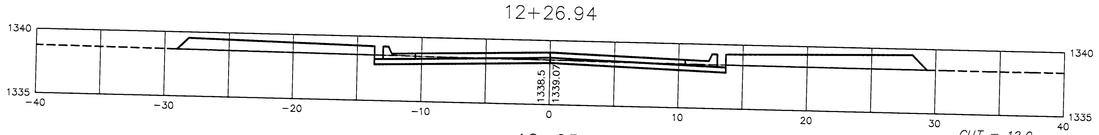


12+25

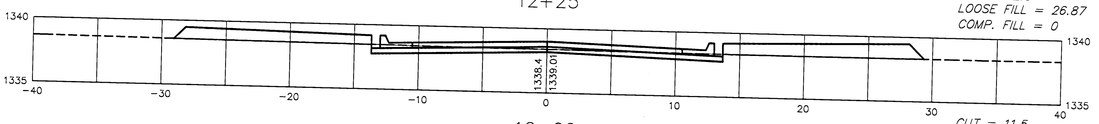


12+00

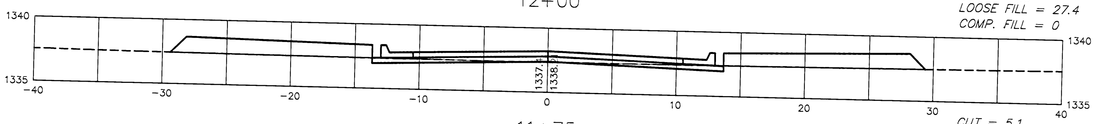


11+75

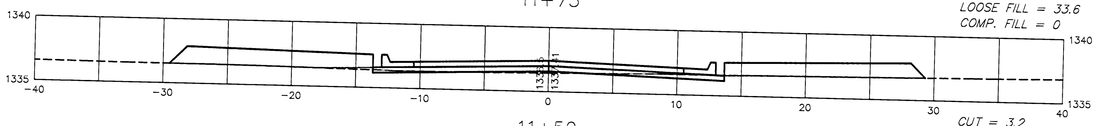


11+50

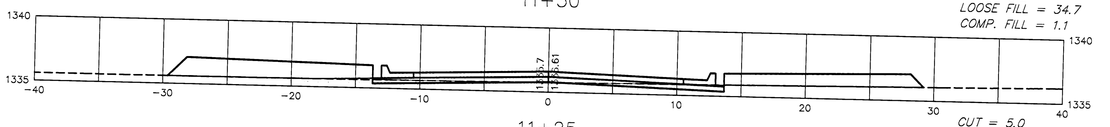


11+25

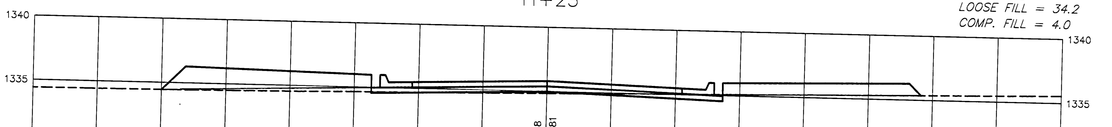


11+00

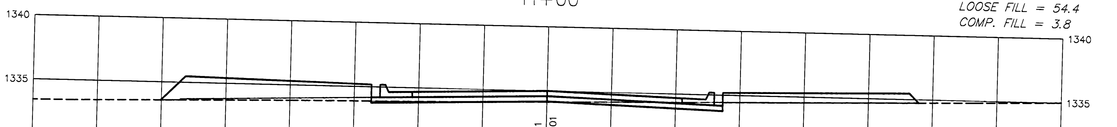


10+75

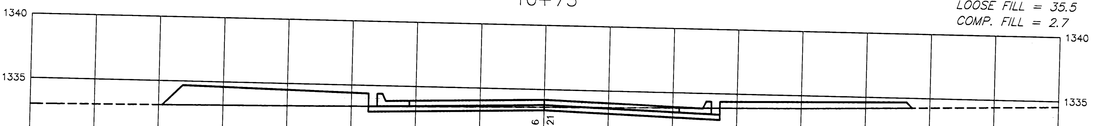


10+50

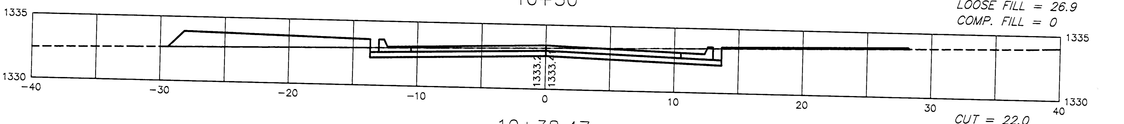


10+38.47

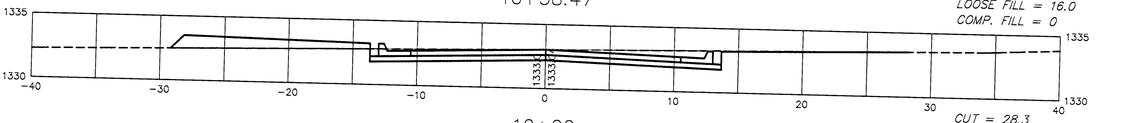


10+00

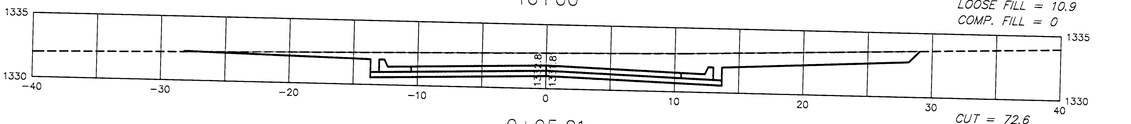


9+95.21

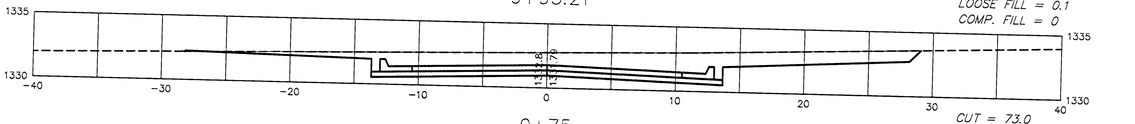

9+75

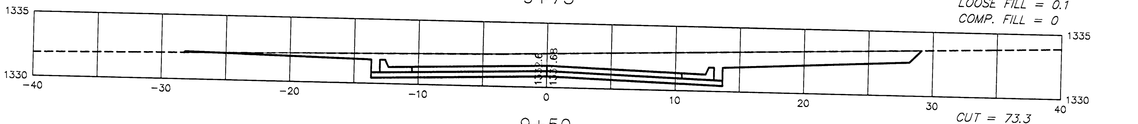

9+50

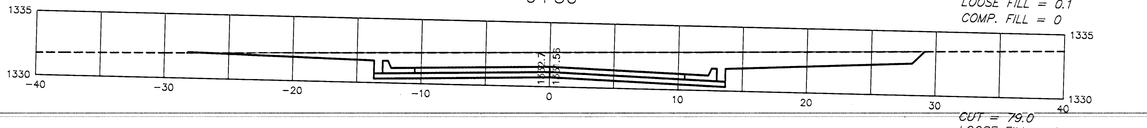

G:\CIVIL\01060\DWG\PAV\X-SECT\01060XS1.DWG

GROVE PARK IMPROVEMENTS
CROSS SECTIONS