

G:\CIVIL\01060\DWG\PAV\X-SECT\01060XS1.DWG Mon Oct 29 15:34:43 2001

21+00

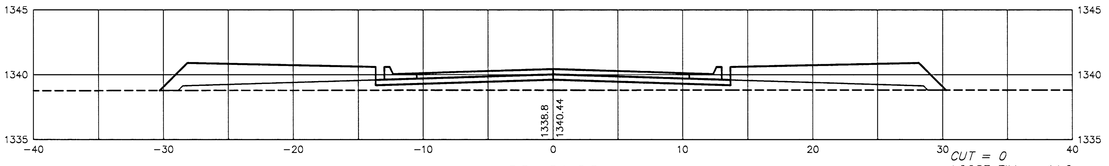


CUT = 0
LOOSE FILL = 44.2
COMP. FILL = 30.7

20+91.90

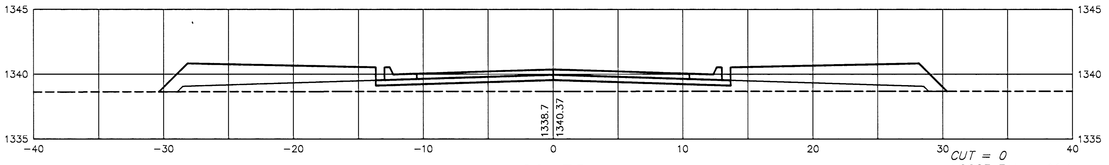


CUT = 0
LOOSE FILL = 44.4
COMP. FILL = 33.9

20+75

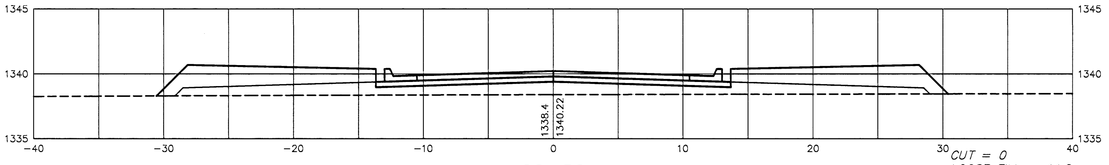


CUT = 0
LOOSE FILL = 44.8
COMP. FILL = 44.6

20+50

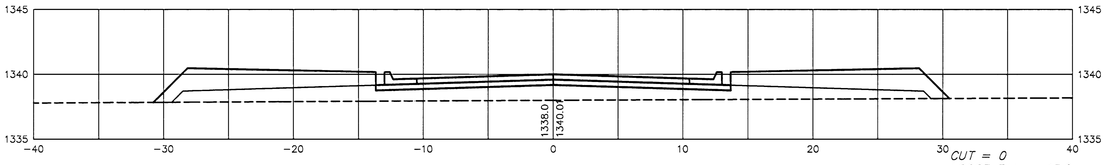


CUT = 0
LOOSE FILL = 45.2
COMP. FILL = 55.2

20+25

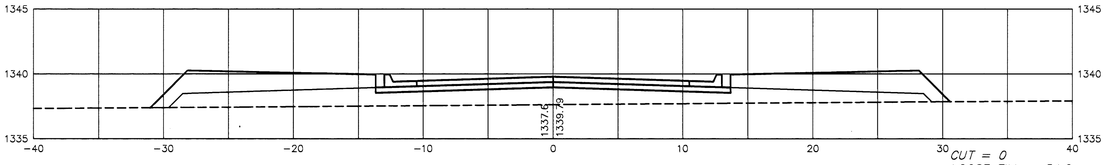


CUT = 0
LOOSE FILL = 54.2
COMP. FILL = 63.9

20+00

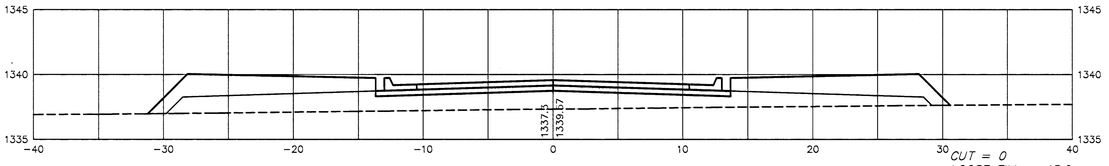


CUT = 0
LOOSE FILL = 45.9
COMP. FILL = 69.0

19+74.09

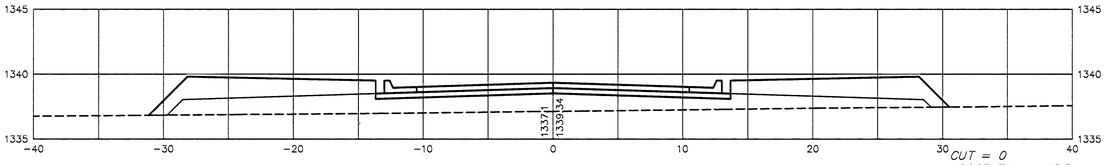


CUT = 0
LOOSE FILL = 45.7
COMP. FILL = 66.5

19+50

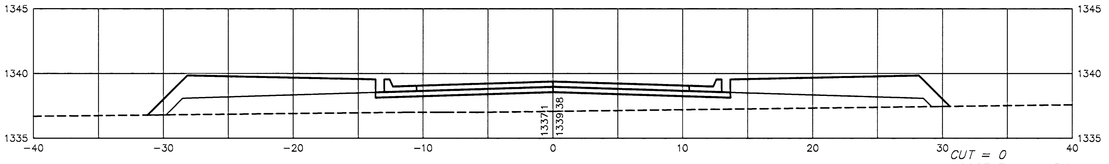


CUT = 0
LOOSE FILL = 45.9
COMP. FILL = 70.9

19+00

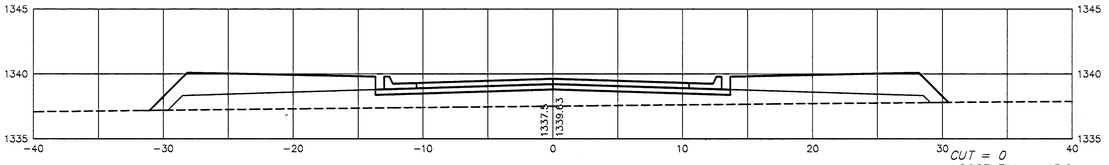

CUT = 0
LOOSE FILL = 45.6
COMP. FILL = 61.6

18+91.45

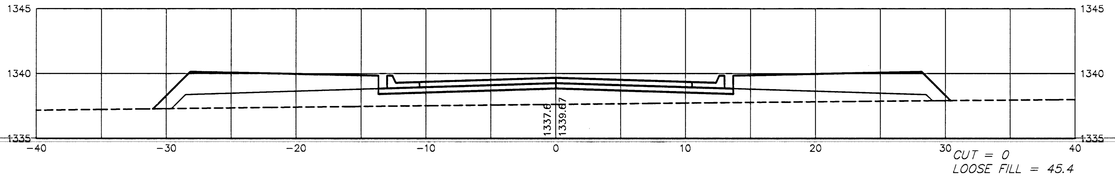

CUT = 0
LOOSE FILL = 45.4
COMP. FILL = 58.1

G:\CIVIL\01060\DWG\PAV\X-SECT\01060XS1.DWG

GROVE PARK IMPROVEMENTS
CROSS SECTIONS