

G:\CIVIL\01060\DWG\PAV\X-SECT\01060XS1.DWG Mon Oct 29 15:34:19 2001

25+75

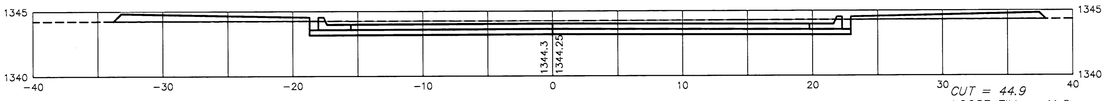


CUT = 44.9
LOOSE FILL = 11.8
COMP. FILL = 0

25+50

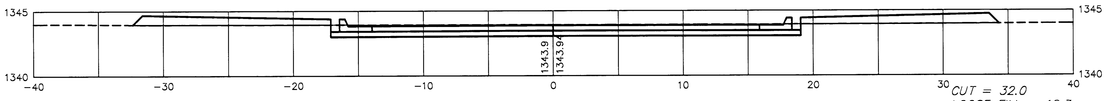


CUT = 32.0
LOOSE FILL = 18.3
COMP. FILL = 0

25+25

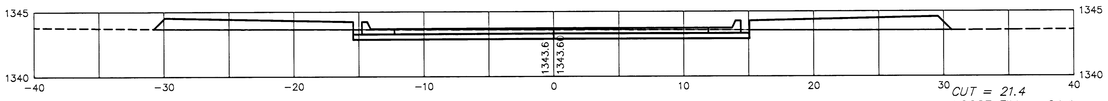


CUT = 21.4
LOOSE FILL = 24.4
COMP. FILL = 0

25+05.47

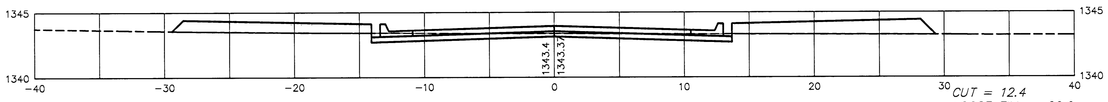


CUT = 12.4
LOOSE FILL = 26.9
COMP. FILL = 0

24+94.94

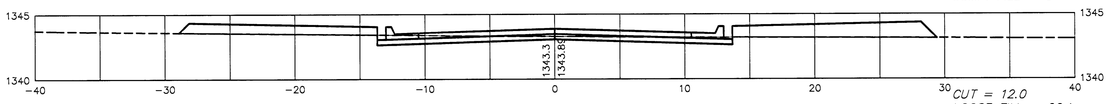


CUT = 12.0
LOOSE FILL = 26.1
COMP. FILL = 0

24+53.16

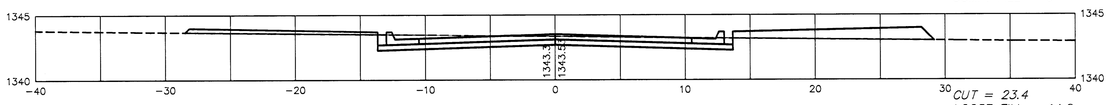


CUT = 23.4
LOOSE FILL = 14.8
COMP. FILL = 0

24+50

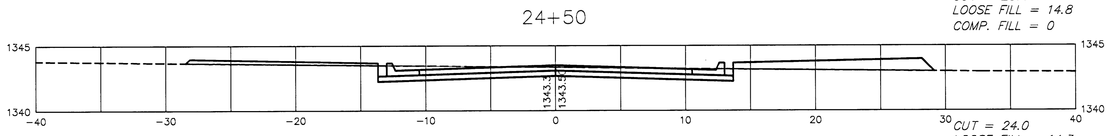


CUT = 24.0
LOOSE FILL = 14.3
COMP. FILL = 0

24+25

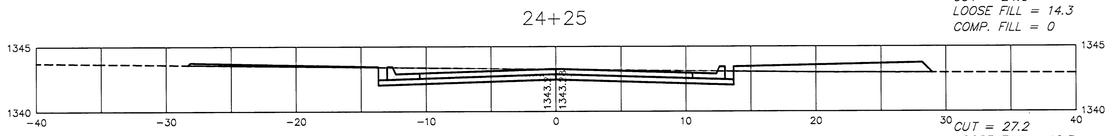


CUT = 27.2
LOOSE FILL = 10.3
COMP. FILL = 0

24+02.44

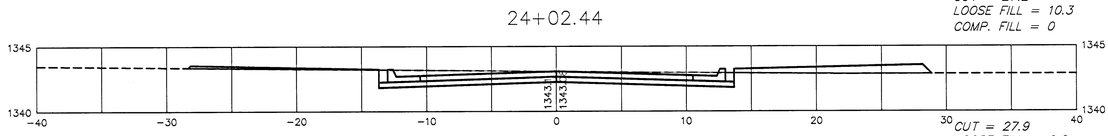


CUT = 27.9
LOOSE FILL = 9.2
COMP. FILL = 0

24+00.34

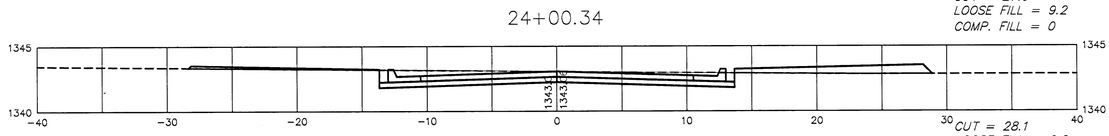


CUT = 28.1
LOOSE FILL = 9.2
COMP. FILL = 0

23+46.34

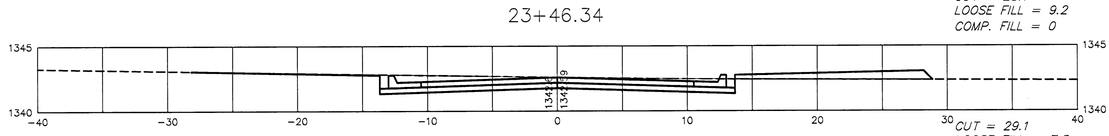


CUT = 29.1
LOOSE FILL = 7.5
COMP. FILL = 0

23+00

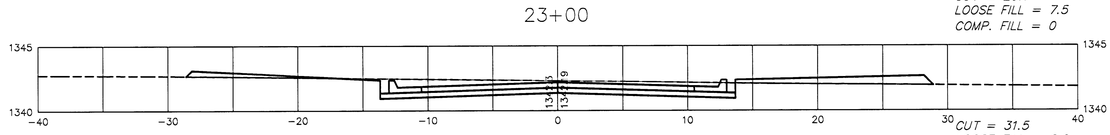


CUT = 31.5
LOOSE FILL = 9.9
COMP. FILL = 0

22+53.34

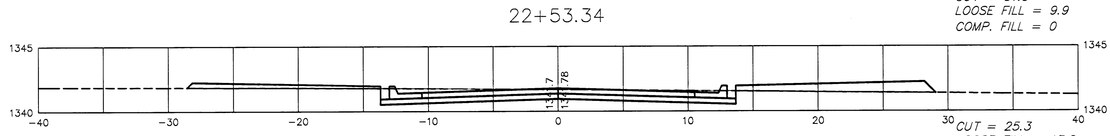


CUT = 25.3
LOOSE FILL = 13.8
COMP. FILL = 0

21+99.34

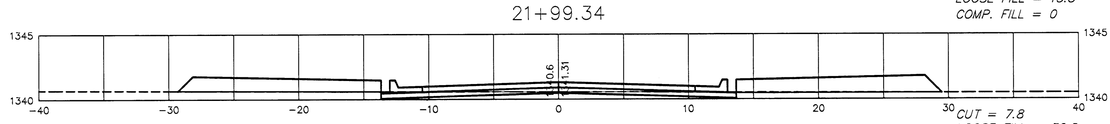

CUT = 7.8
LOOSE FILL = 32.8
COMP. FILL = 0

21+50

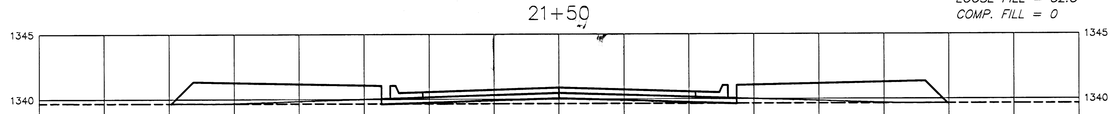

CUT = 0
LOOSE FILL = 42.8
COMP. FILL = 10.3

G:\CIVIL\01060\DWG\PAV\X-SECT\01060XS3.DWG