PROJECT NO.	SHEET NO.	TOTAL SHEETS
472-83617	2	19

PINE BAY ESTATES

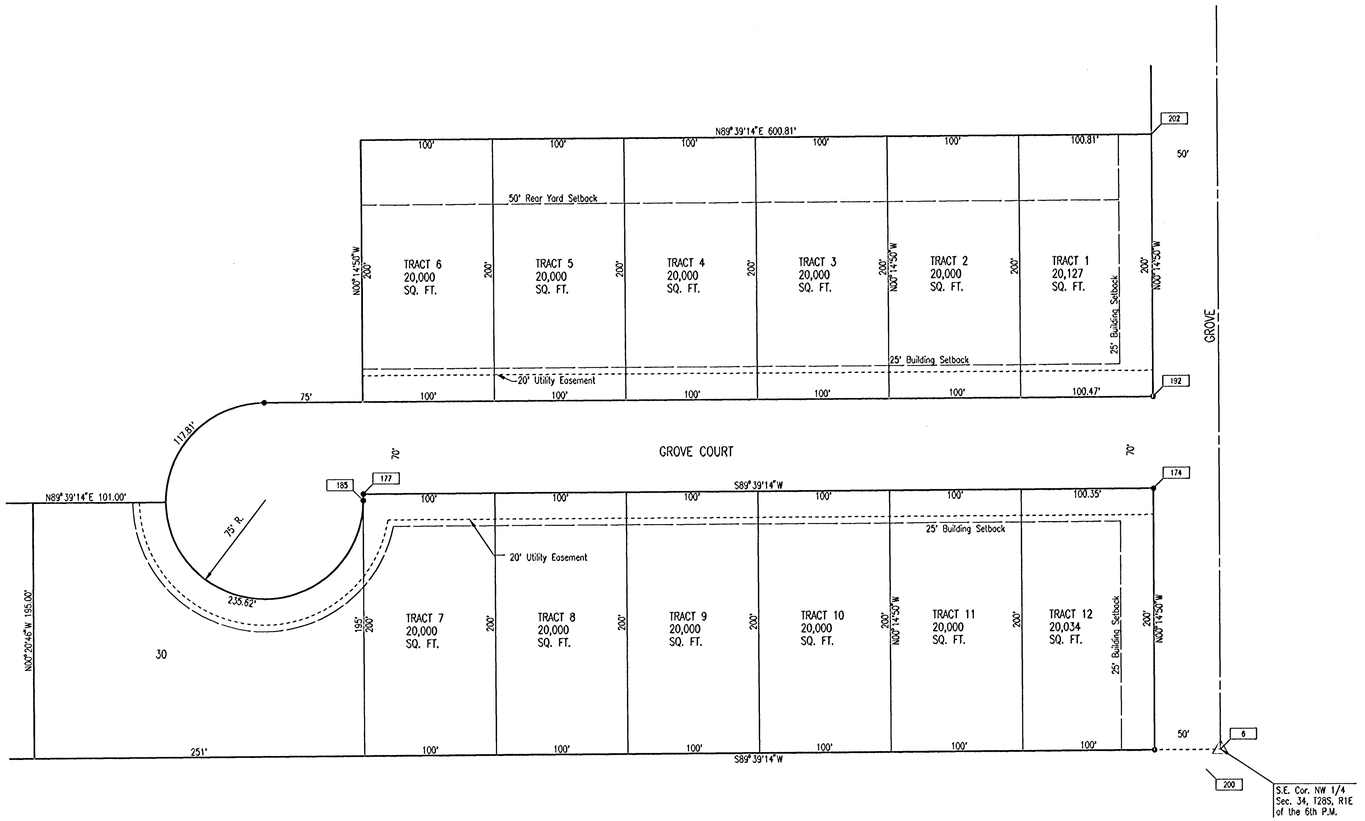

SCALE: 1"=50'

CONTROL POINTS

COORDINATE LIST		
POINT	NORTH	EAST
6	994.0045	7,666.3574
174	1,193.7006	7,615.4952
177	1,190.0740	7,015.1570
185	1,185.0741	7,015.1872
192	1,263.7000	7,615.1932
200	978.4499	7,655.4310
202	1,463.6981	7,614.3302

6 = COORDINATE POINT NO.

PINE BAY ESTATES

PLAT

Professional Engineering Consultants, P.A.
303 S. TOPEKA • WICHITA, KANSAS 67202
316-262-2691 • FAX 316-262-3003

Designed by	BER	Checked by	
Drawn by	DEP	Date AUGUST 2002	Job No. 02331

DSNR: DEP OPER: DEP SCALE: 1=50.00
C:\2002\02331\Plat 09-11-2002 08:53:47 am