STATION	AREAS Square Feet		VOLUMES Cubic Yards		CUMULATIVE VOLUMES Cubic Yards	
	CUT	FILL	CUT	FILL	CUT	FILL
0+30	27.37	3.42	17.78	3.60	17.78	3.60
0+50	20.64	6.31	41.38	10.36	59.16	13.96
1+00	24.05	4.87	49.63	6.86	108.79	20.82
1+50	29.55	2.54	58.57	3.58	167.36	24.40
2+00	33.71	1.32	46.96	3.39	214.32	27.79
2+43	25.27	2.94	0.00	0.00	214.32	27.79

2+43

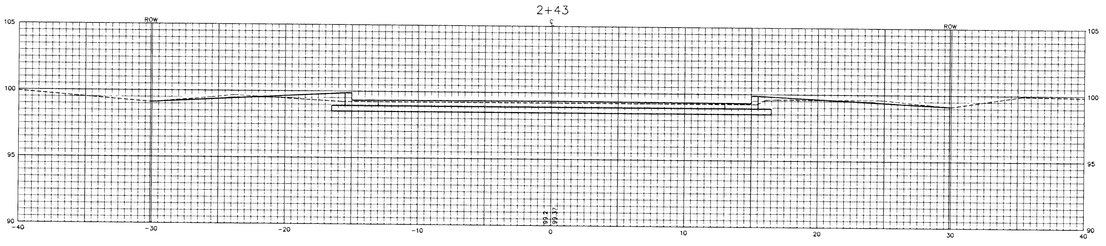

2+00

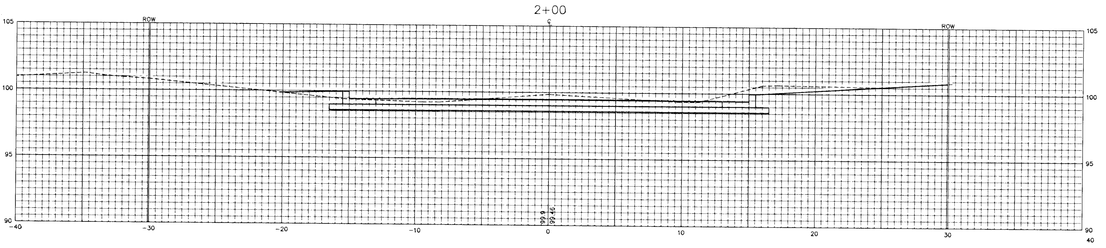

1+50

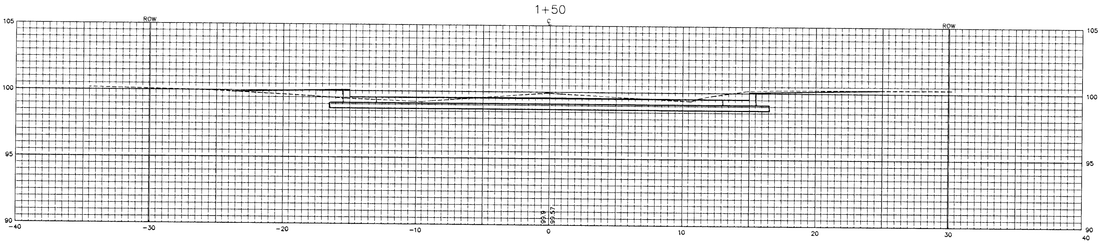

1+00

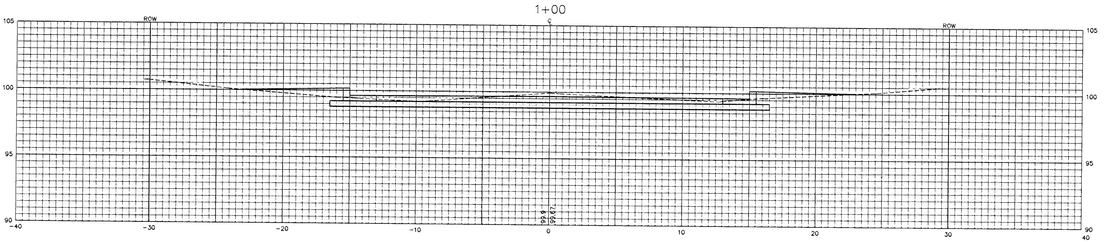

0+50

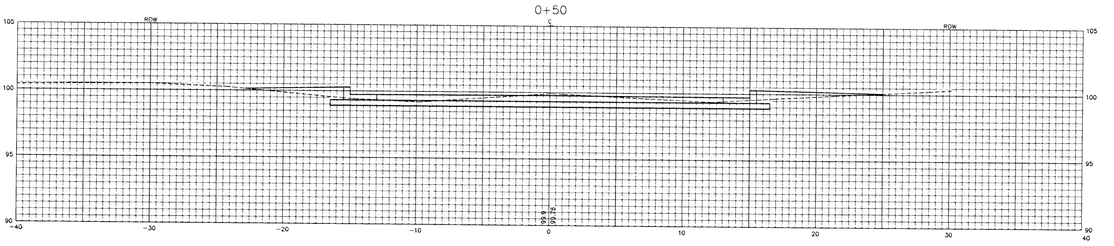

0+30

