STATION	AREAS Square Feet		VOLUMES Cubic Yards		CUMULATIVE VOLUMES Cubic Yards	
	CUT	FILL	CUT	FILL	CUT	FILL
3+03	12.84	4.47	23.21	12.01	23.21	12.01
3+50	13.83	9.32	12.01	10.38	35.21	22.38
3+75	12.11	13.09	4.78	11.11	39.99	33.49
4+00	15.42	10.91	12.46	11.37	52.45	44.86
4+50	33.60	1.37	59.86	2.99	112.31	47.85
5+00	31.04	1.85	14.21	0.96	126.52	48.80
5+13	27.97	2.12	0.00	0.00	126.52	48.80

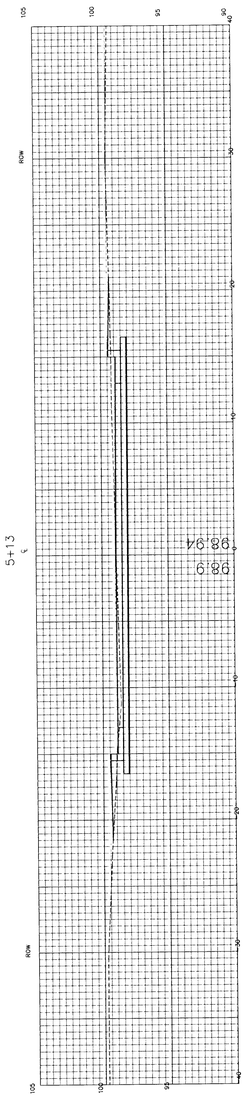

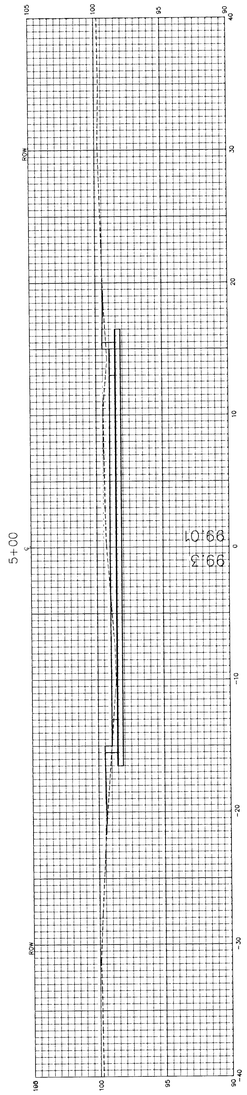

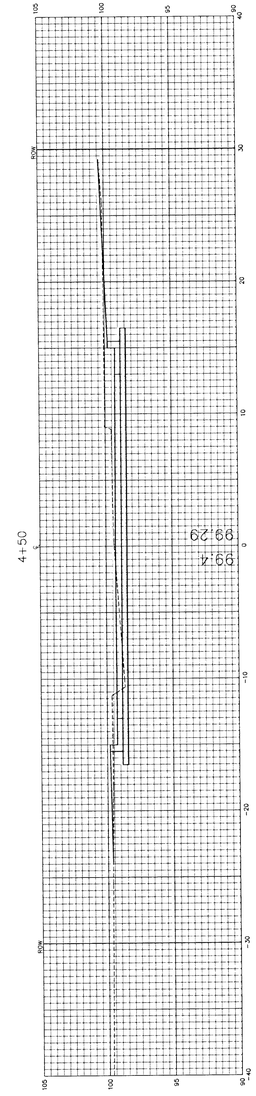

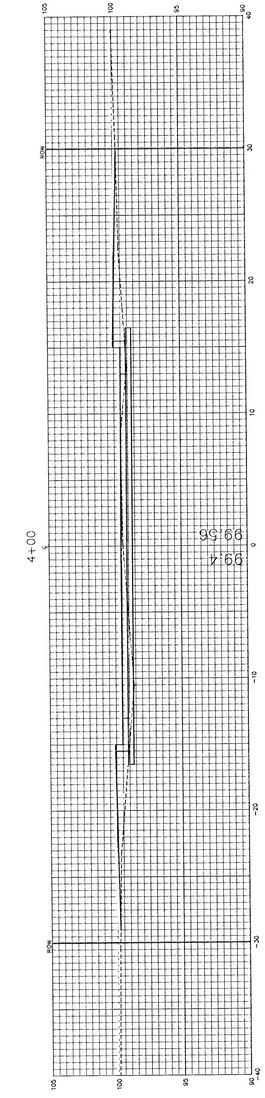

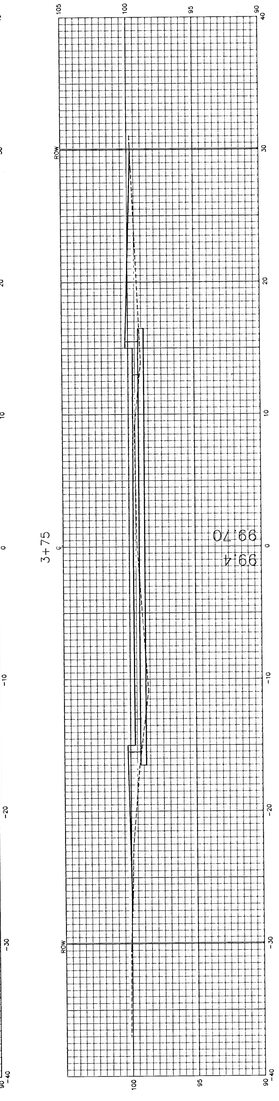

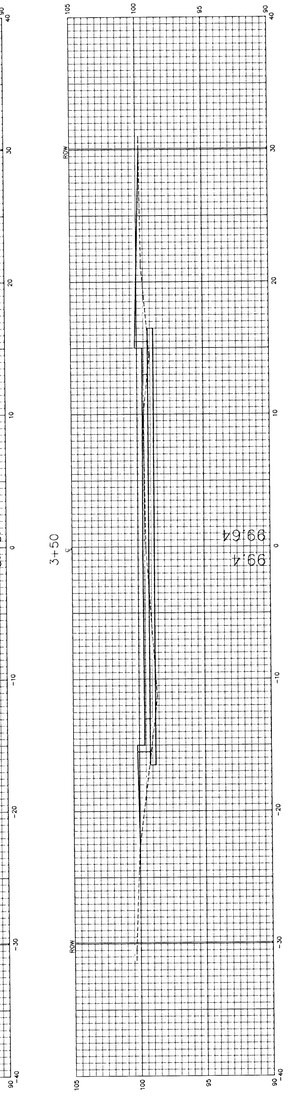

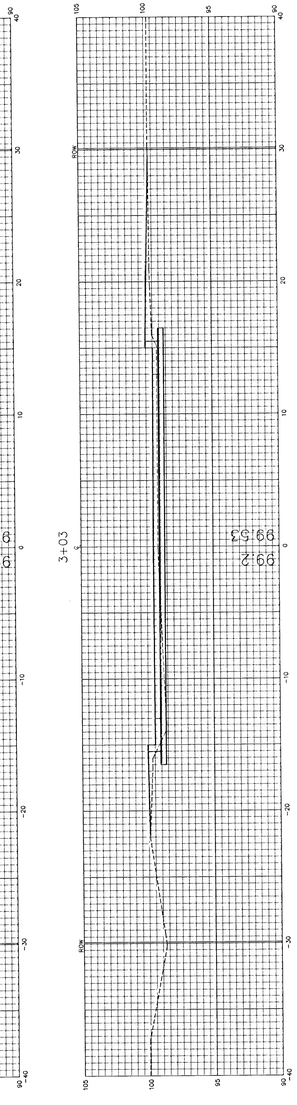

58-10-04-04