


50′ EXV. = 56 CY
Fill = 25 CY

Cut = 31 Fill = 13

Station 24+50.00


50′ EXV. = 65 CY
Fill = 20 CY

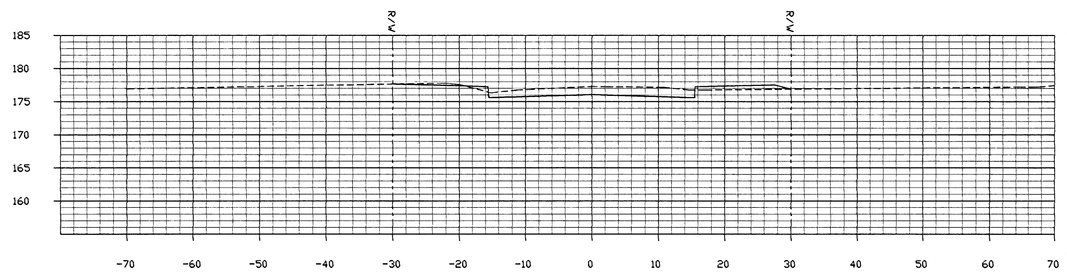

Cut = 39 Fill = 9

Station 24+00.00


50′ EXV. = 76 CY
Fill = 10 CY

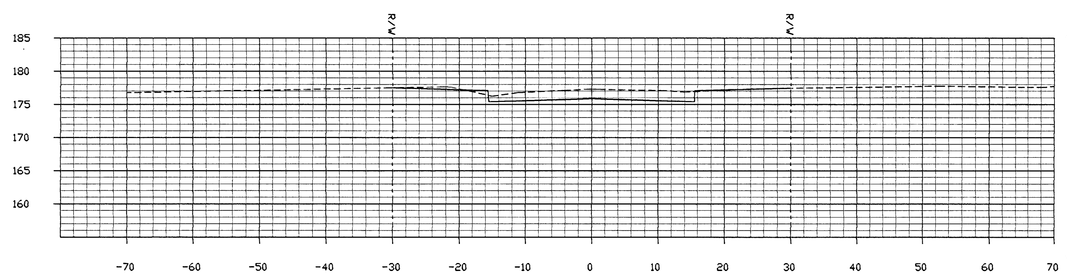

Cut = 44 Fill = 2

Station 23+50.00


50′ EXV. = 81 CY
Fill = 4 CY

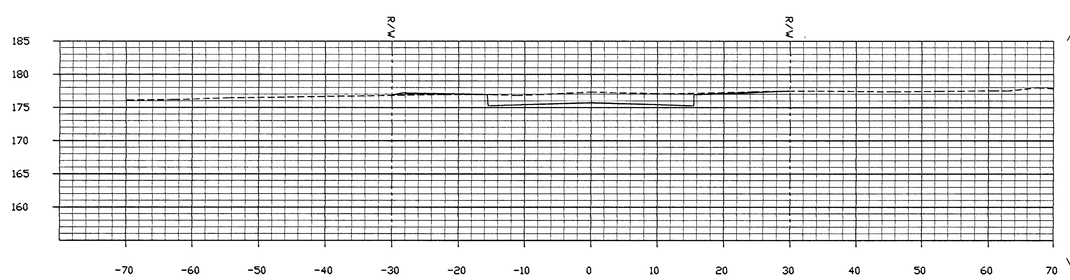

Cut = 43 Fill = 2

Station 23+00.00


50′ EXV. = 94 CY
Fill = 6 CY

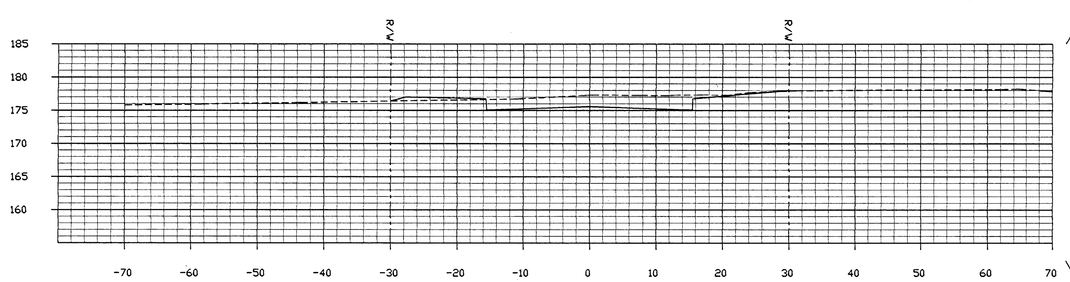

Cut = 58 Fill = 4

Station 22+50.00

50′ EXV. = 103 CY
Fill = 6 CY

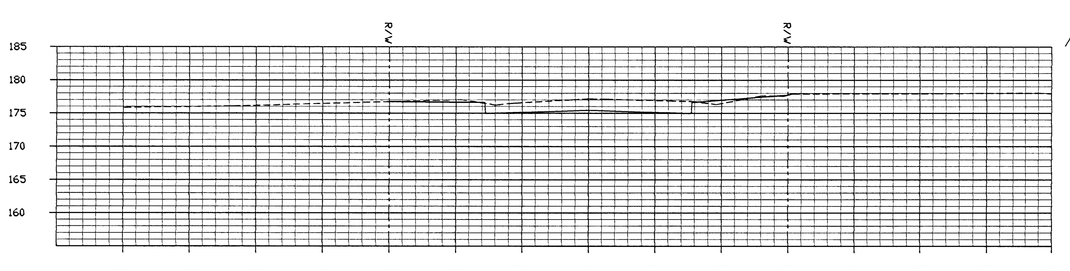

Cut = 54 Fill = 2

Station 22+00.00

YOUNG & ASSOCIATES, P.A.
Civil and Environmental Engineer's
100 South Georgie
Derby Kansas, 67037
Tele: (316) 788-2052
Fax: (316) 788-4408

C.O.W. Proj. No.: 472-82788	Engr: C.R. Young
Date: April 1997	Tech: J.L. Murphy
Survey: Feb. 1997	

City of Wichita
Sedgwick County, Kansas

CROSS SECTIONS

Tyler Road Street Improvements