


50′ EXV. = 73 CY
Fill = 12 CY


Cut = 39 Fill = 10
Station 30+50.00

50′ EXV. = 71 CY
Fill = 15 CY

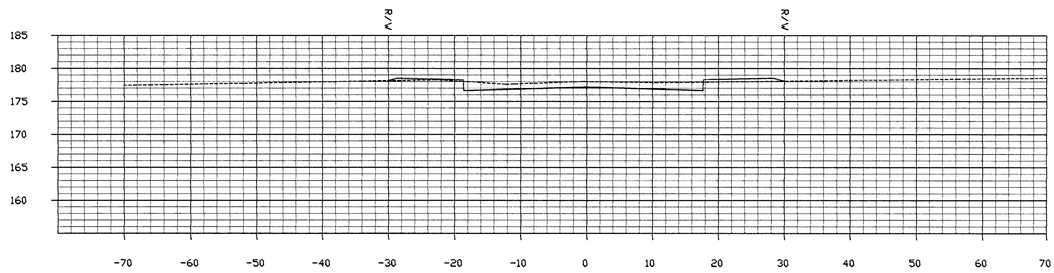


Cut = 37 Fill = 7
Station 30+00.00

50′ EXV. = 65 CY
Fill =15 CY

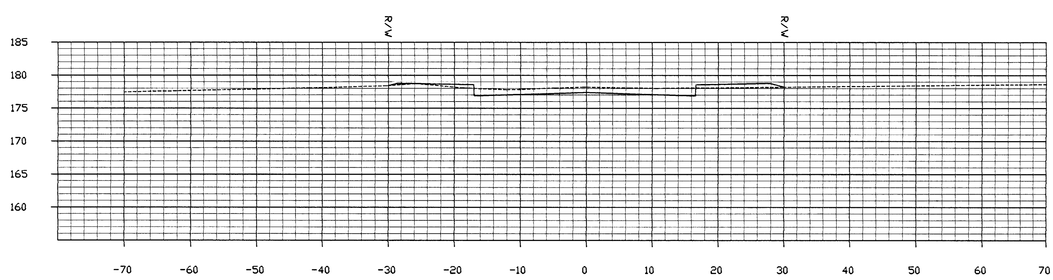


Cut = 32 Fill = 9
Station 29+50.00

50′ EXV. = 56 CY
Fill =25 CY

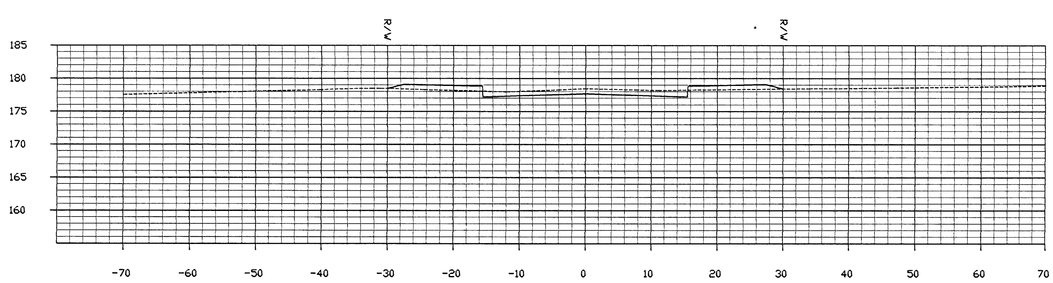


Cut = 28 Fill = 18
Station 29+00.00

50′ EXV. = 58 CY
Fill = 25 CY

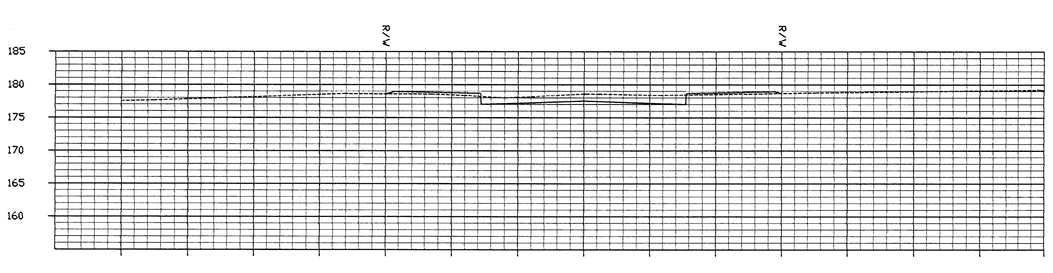

Cut = 34 Fill = 9
Station 28+50.00

50′ EXV. = 70 CY
Fill = 15 CY

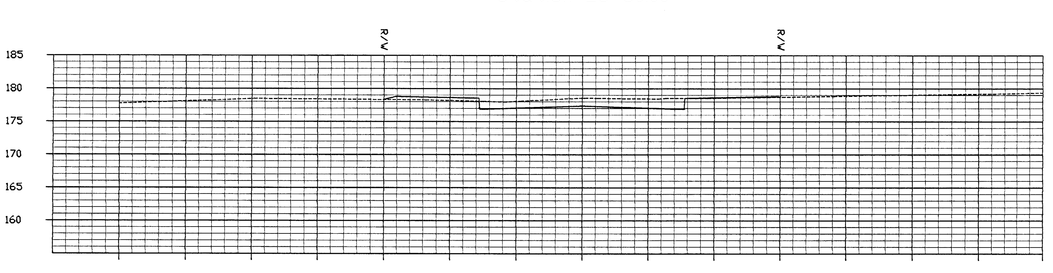

Cut = 41 Fill = 7
Station 28+00.00

YOUNG & ASSOCIATES, P.A.
CIVIL AND ENVIRONMENTAL ENGINEER'S
100 South Georgia
Derby Kansas, 67037
Tele: (316) 788-2552
Fax: (316) 788-4406

C.O.W. Proj. No.: 472-82788	Engr: C.R. Young
Date: April 1997	Tech: J.L. Murphy
Survey: Feb. 1997	

City of Wichita
Sedgwick County, Kansas

CROSS SECTIONS

Tyler Road Street Improvements