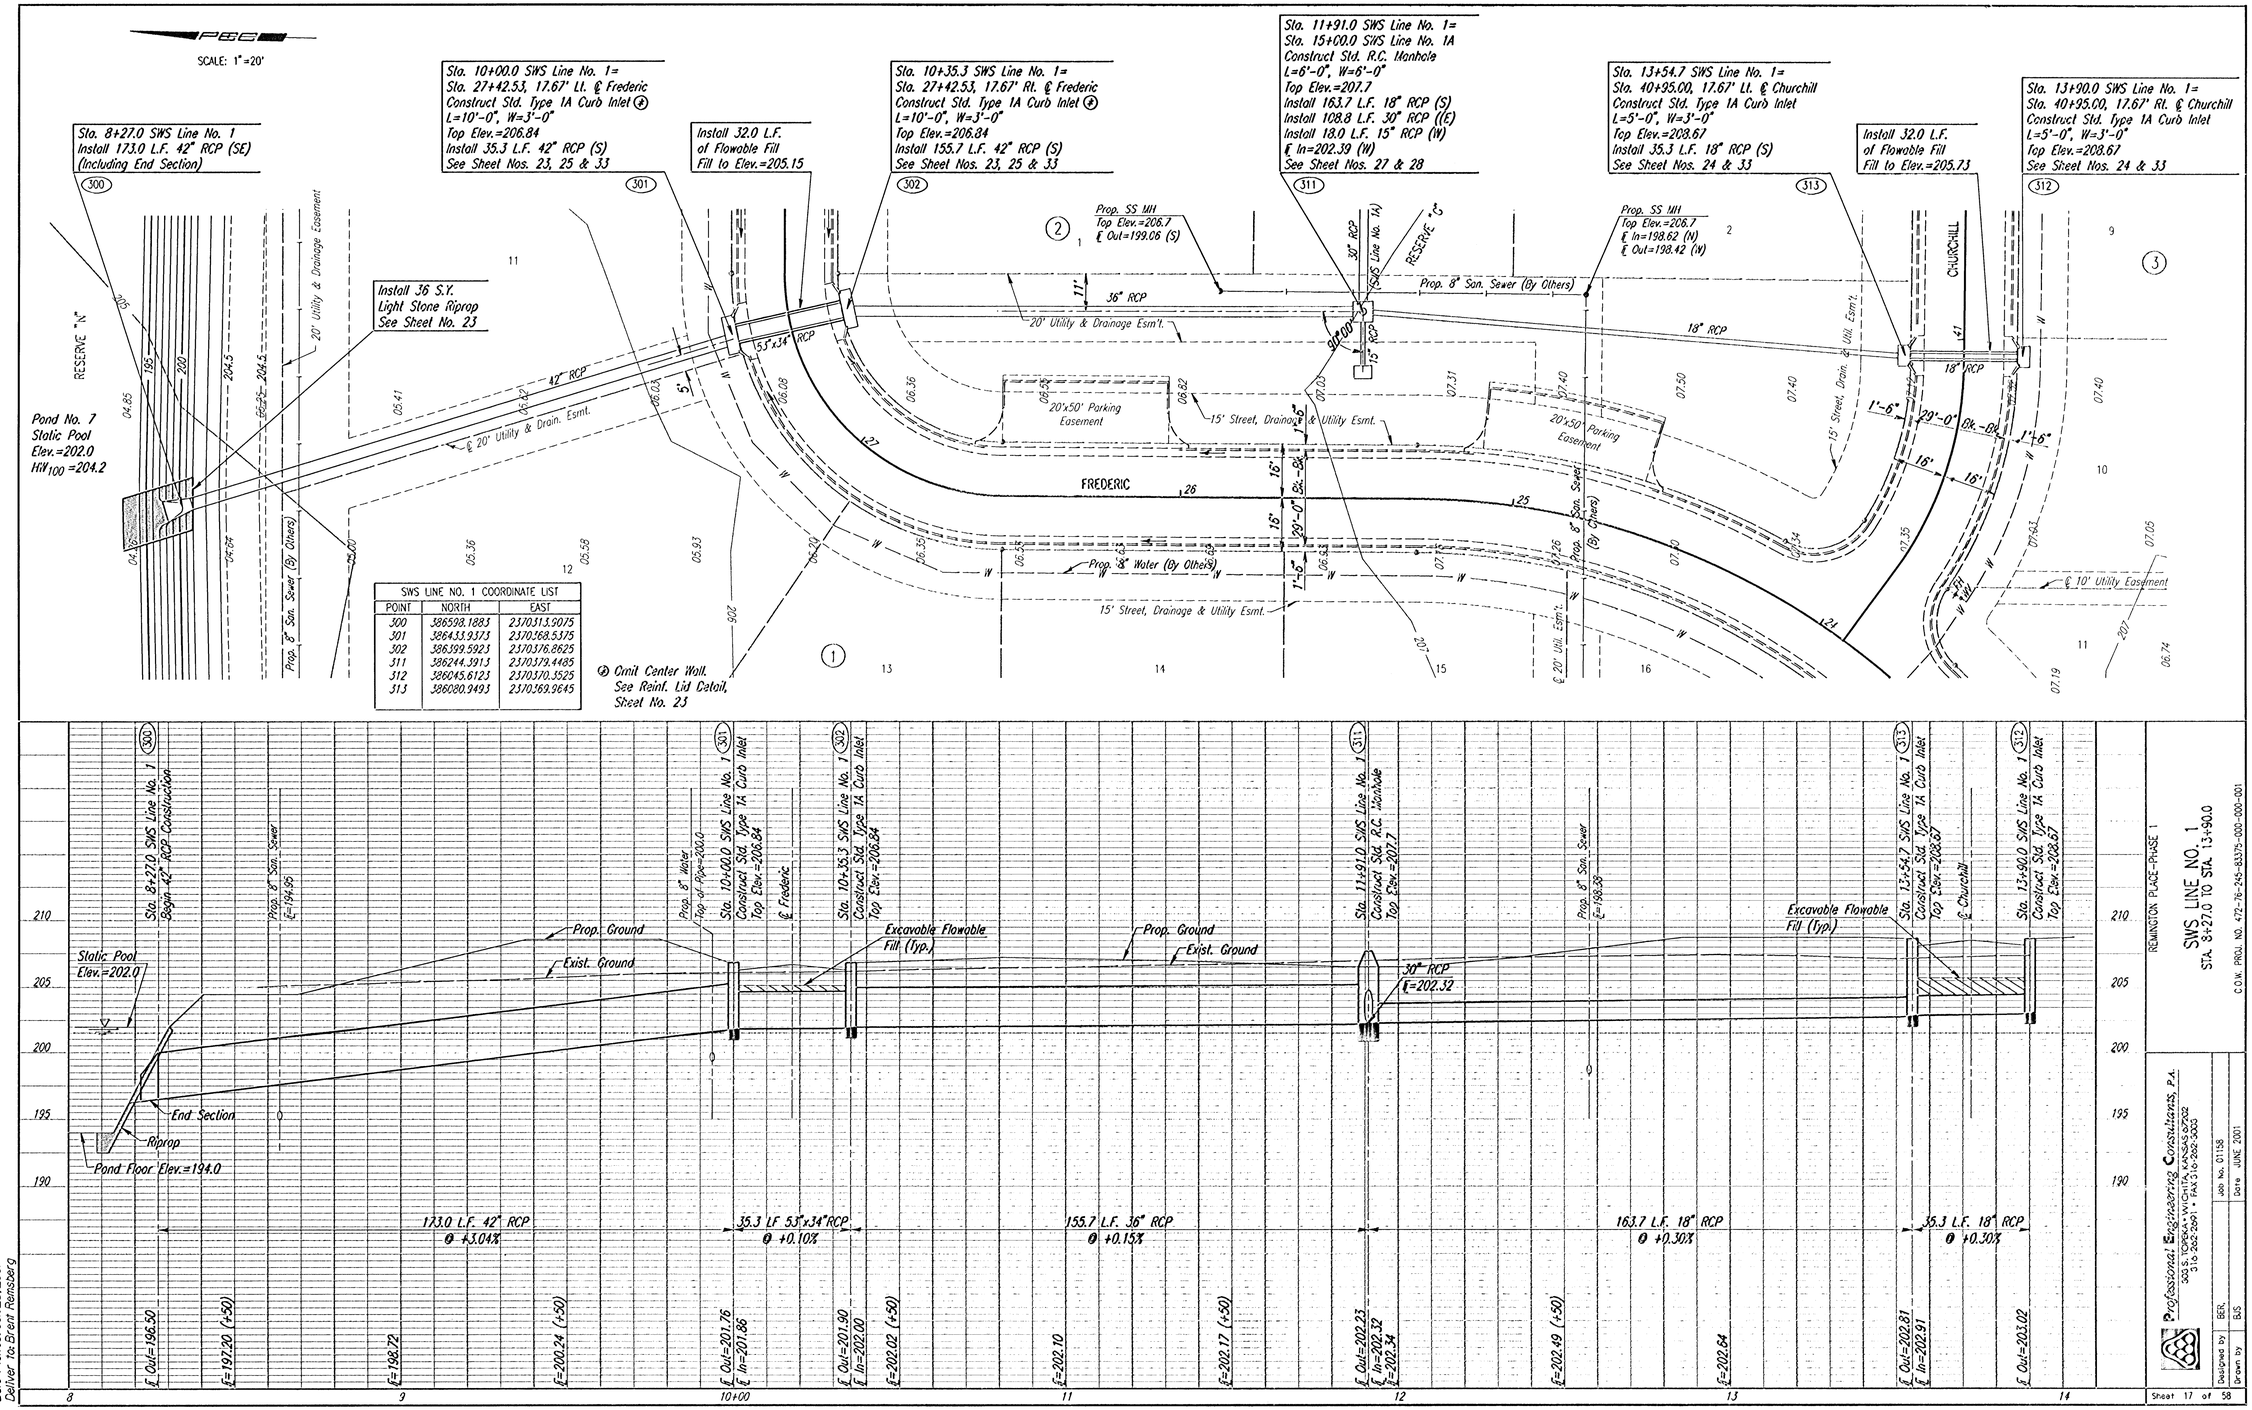

SWS LINE NO. 1 COORDINATE LIST

POINT	NORTH	EAST
300	386598.1883	2370513.9075
301	386433.9373	2370568.5375
302	386399.5923	2370576.8625
311	386244.3913	2370579.4485
312	386045.6123	2370570.3525
313	386080.9493	2370569.9645