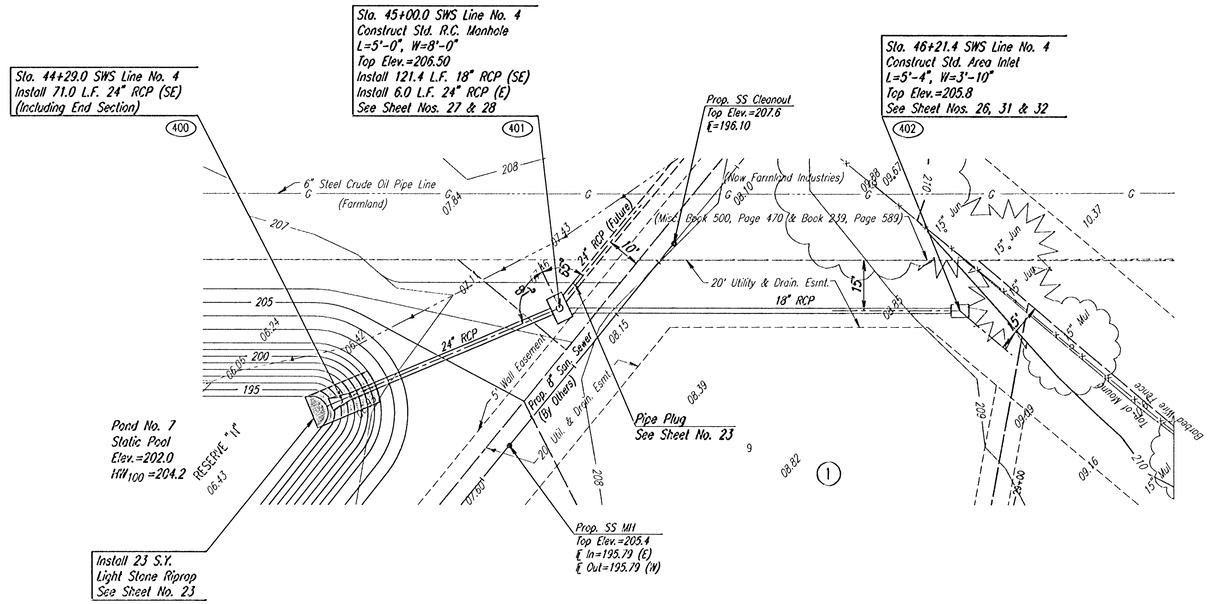

SWS LINE NO. 4 COORDINATE LIST		
POINT	NORTH	EAST
400	386614.9343	2317051.3.0195
401	386582.8613	2317051.6.1095
402	386490.5803	2317054.1985

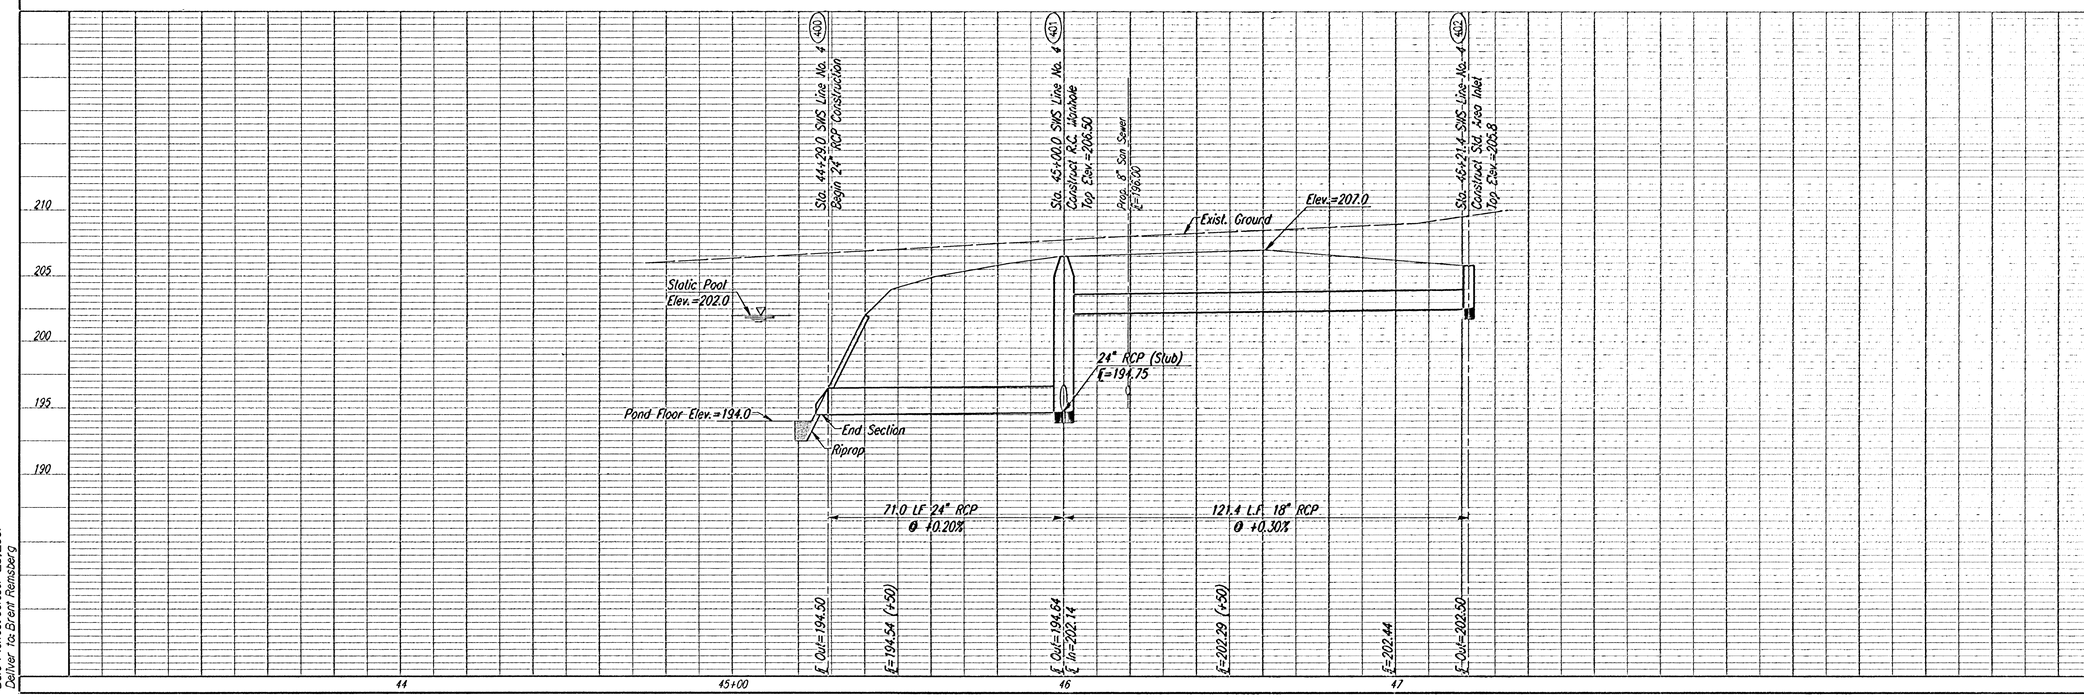

REMINGTON PLACE-PHASE 1

SWS LINE NO. 4
STA. 44+29.0 TO STA. 46+21.4

C.O.W. PROJ. NO. 472-76-245-83375-000-000-001

Professional Engineering Consultants, P.A.
305 S. TOPEKA • WICHITA, KANSAS 67202
316 262-2691 • FAX 316 262-3003

Job No. 01158
Date JUNE 2001
Designed by BER
Drawn by BJS

Sheet 22 of 58

i:2001\01158\swsln4.dgn
Date Plotted: October 23, 2001
Deliver to: Brent Reinsberg