ROCKY CREEK
THE LEGACY - PHASE 4
ROCKY GLEN CROSS SECTIONS

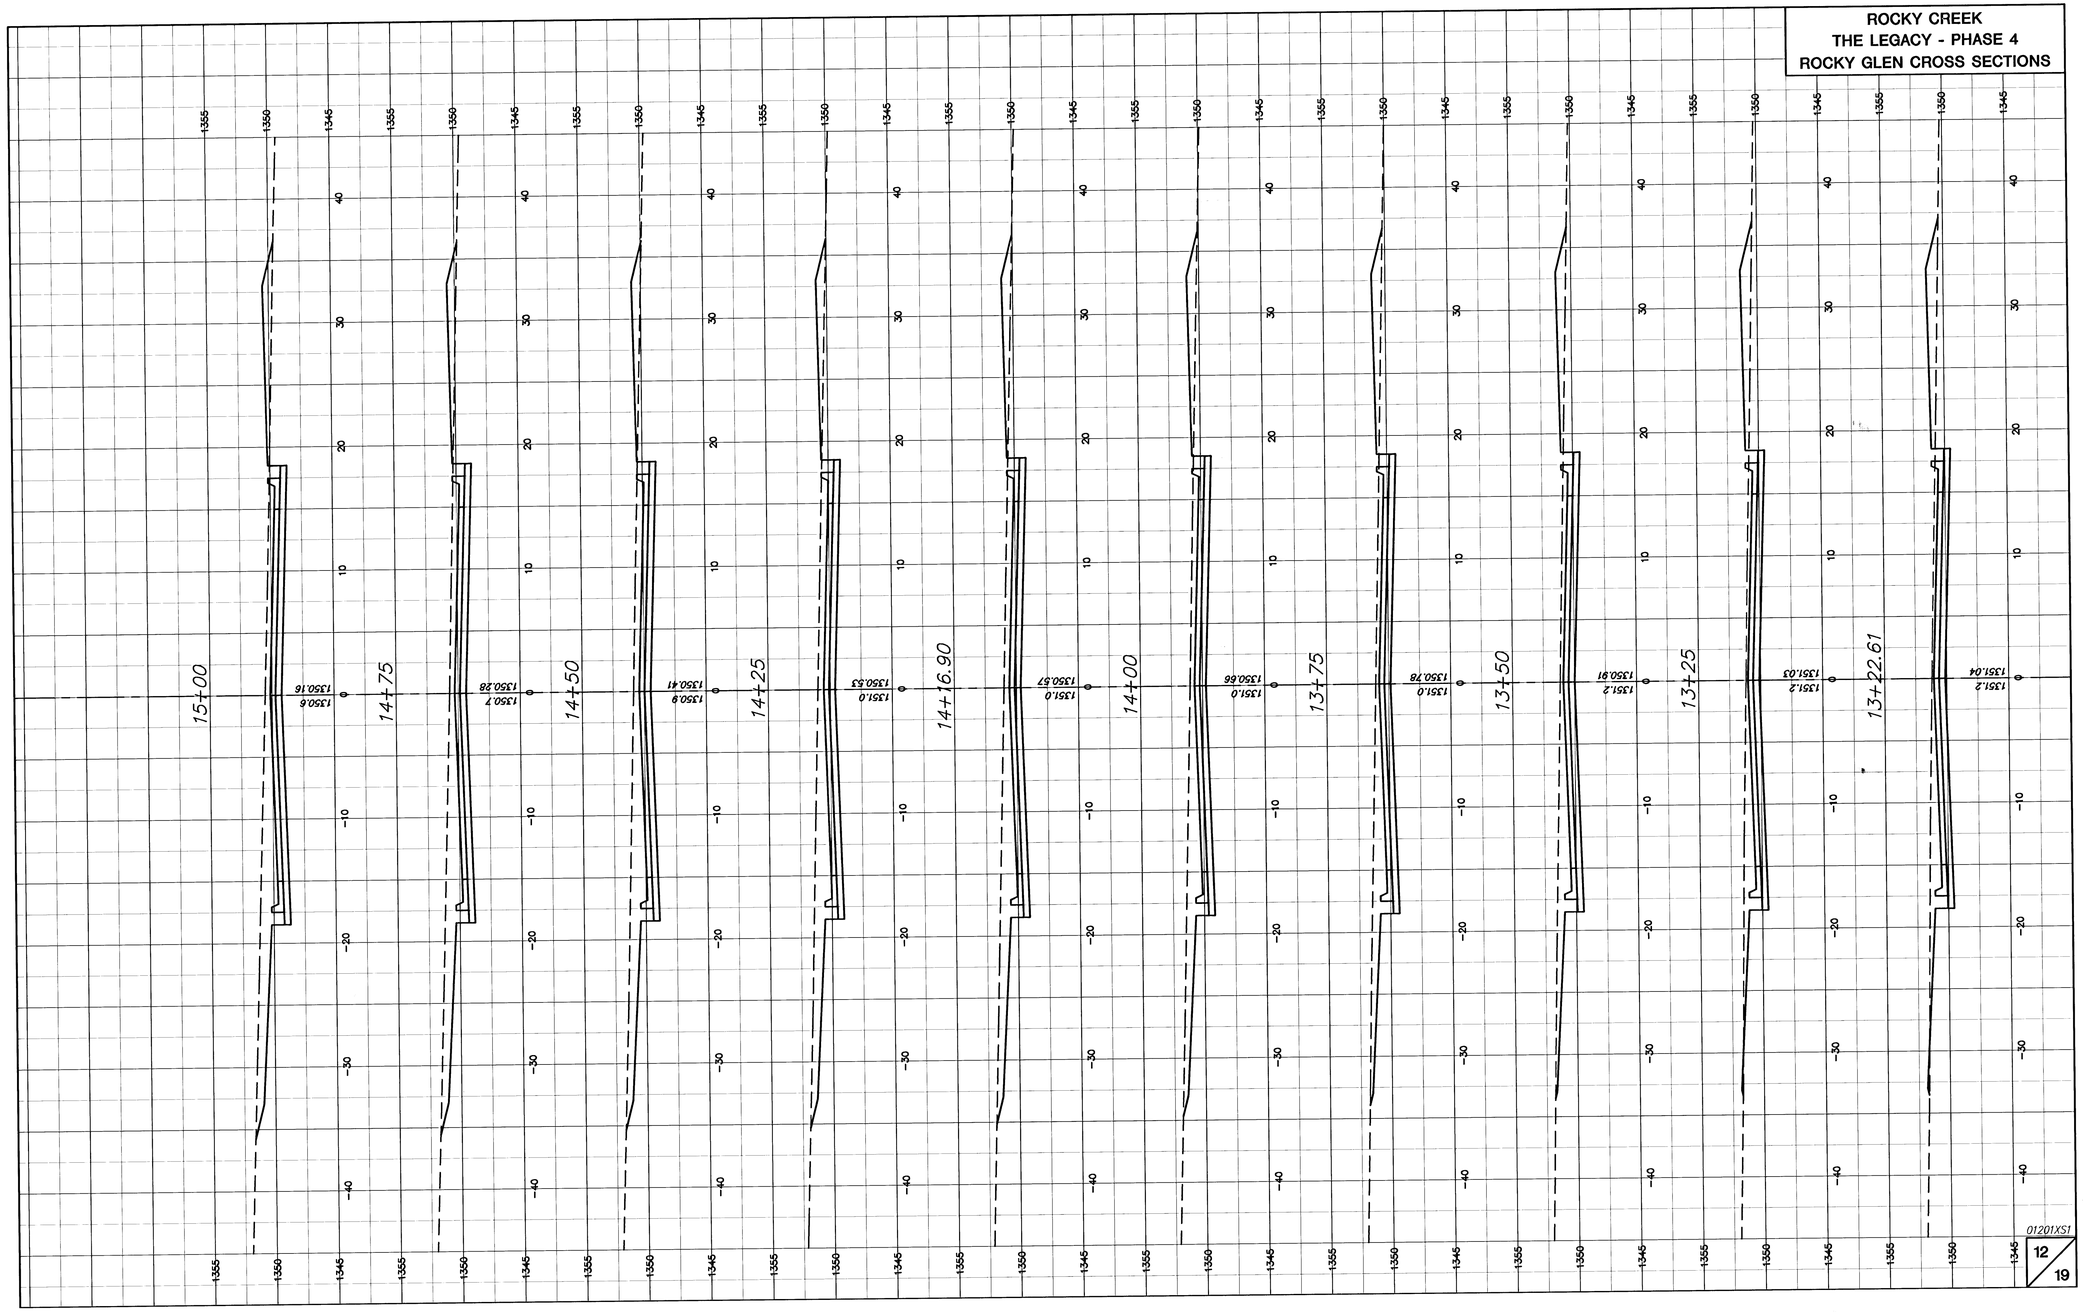

01201XS1

G:\CIVIL\96081\LEGACY\PHASE4\PAV\X-SEC\01201XS1.DWG Tue Nov 13 16:23:41 2001