
G:\CIVIL\96081\LEGACY\PHASE4\PAV\X-SEC\01201XS2.DWG Tue Nov 13 16:22:25 2001

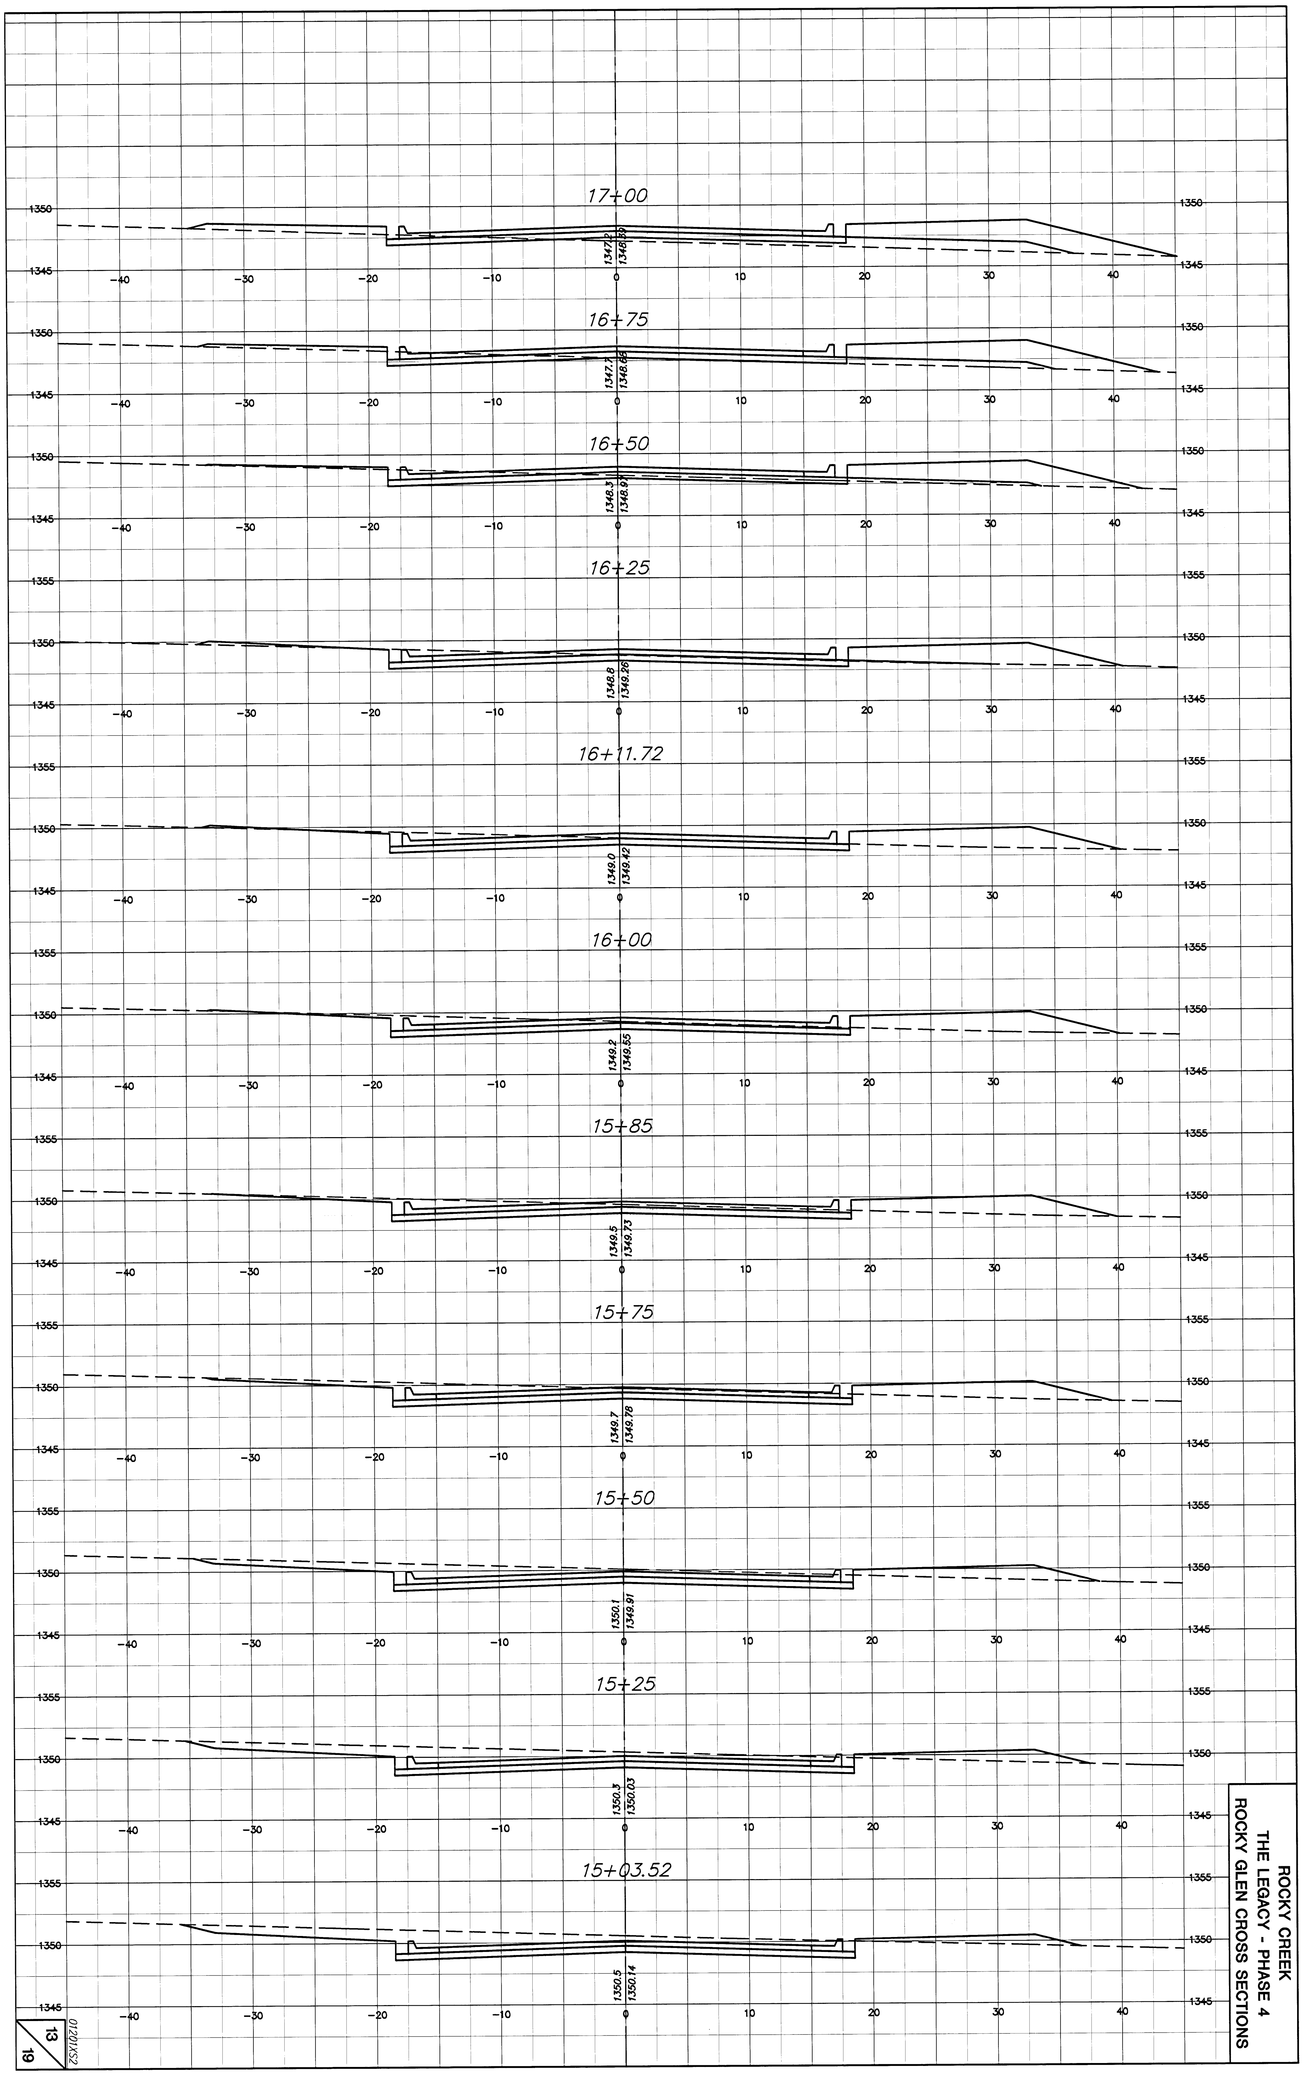

ROCKY CREEK
THE LEGACY - PHASE 4
ROCKY GLEN CROSS SECTIONS

13/19
01201XS2