G:\CIVIL\96081\LEGACY\PHASE4\PAV\X-SEC\01201XS4.DWG Tue Nov 13 16:51:35 2001

STATION	DIST	AREA CUT S.F.	AREA L.F. S.F.	AREA C.F. S.F.	AREA M.F. S.F.	VOLUME CUT C.Y.	VOLUME FILL C.Y.	VOLUME C.F. C.Y.	VOLUME M.F. C.Y.
ROCKY GLEN									
1322.61		51.7	11.4	0.0	0.0				
	2.39					4.6	1.0	0.0	0.0
1325.00		52.6	10.8	0.0	0.0				
	25.00					51.7	9.2	0.0	0.0
1350.00		59.0	9.0	0.0	0.0				
	25.00					55.7	8.4	0.0	0.0
1375.00		61.3	9.1	0.0	0.0				
	25.00					59.0	8.0	0.0	0.0
1400.00		66.3	8.2	0.0	0.0				
	16.90					42.9	4.9	0.0	0.0
1416.90		70.7	7.6	0.0	0.0				
	8.10					21.5	2.2	0.0	0.0
1425.00		72.4	7.0	0.0	0.0				
	25.00					66.9	6.5	0.0	0.0
1450.00		72.1	7.0	0.0	0.0				
	25.00					66.6	6.6	0.0	0.0
1475.00		71.7	7.3	0.0	0.0				
	25.00					66.5	7.2	0.0	0.0
1500.00		71.9	8.3	0.0	0.0				
	3.52					9.4	1.1	0.0	0.0
1503.52		71.6	8.5	0.0	0.0				
	21.48					55.1	7.9	0.0	0.0
1525.00		66.9	11.3	0.0	0.0				
	25.00					58.3	12.0	0.0	0.0
1550.00		59.0	14.7	0.0	0.0				
	25.00					48.3	16.0	0.0	0.0
1575.00		45.2	19.8	0.0	0.0				
	10.00					15.5	7.9	0.0	0.0
1585.00		38.2	22.9	0.0	0.0				
	15.00					20.2	13.3	0.0	0.0
1600.00		34.4	25.0	0.0	0.0				
	11.72					14.2	11.2	0.0	0.0
1611.72		30.9	26.7	0.0	0.0				
	13.28					14.2	13.7	0.1	0.0
1625.00		27.0	28.9	0.4	0.0				
	25.00					21.1	27.9	1.9	0.0
1650.00		18.6	31.4	3.7	0.0				
	25.00					13.5	31.3	5.4	0.0
1675.00		10.6	36.2	8.1	0.0				
	25.00					7.7	36.7	12.7	0.0
1700.00		6.0	43.0	19.3	0.0				
	25.00					4.6	42.4	23.2	0.0
1725.00		3.9	48.5	30.8	0.0				
	25.00					3.6	45.4	30.1	0.0
1750.00		3.8	49.6	34.3	0.0				
	25.00					4.2	45.0	30.0	0.0
1775.00		5.3	47.6	30.5	0.0				
	6.13					1.2	10.7	6.8	0.0
1781.13		5.6	47.0	29.3	0.0				
	18.87					4.7	32.0	18.7	0.0
1800.00		8.0	44.6	24.3	0.0				
	24.15					8.3	37.9	17.8	0.0
1824.15		10.6	40.1	15.6	0.0				
	0.85					0.3	1.3	0.5	0.0
1825.00		10.7	40.0	15.4	0.0				
	25.00					10.6	35.8	11.7	0.0
1850.00		12.3	37.2	9.9	0.0				
	25.00					12.9	33.6	8.9	0.0
1875.00		15.6	35.3	9.3	0.0				
	25.00					13.7	33.4	9.5	0.0
1900.00		14.0	36.8	11.3	0.0				
	25.00					11.2	35.6	11.5	0.0
1925.00		10.3	40.0	13.5	0.0				
	25.00					8.4	38.2	13.9	0.0
1950.00		7.8	42.5	16.6	0.0				
	7.15					1.9	11.3	4.3	0.0
1957.15		6.7	43.0	15.9	0.0				
				TOTAL=		798.5	635.2	207.1	0.0

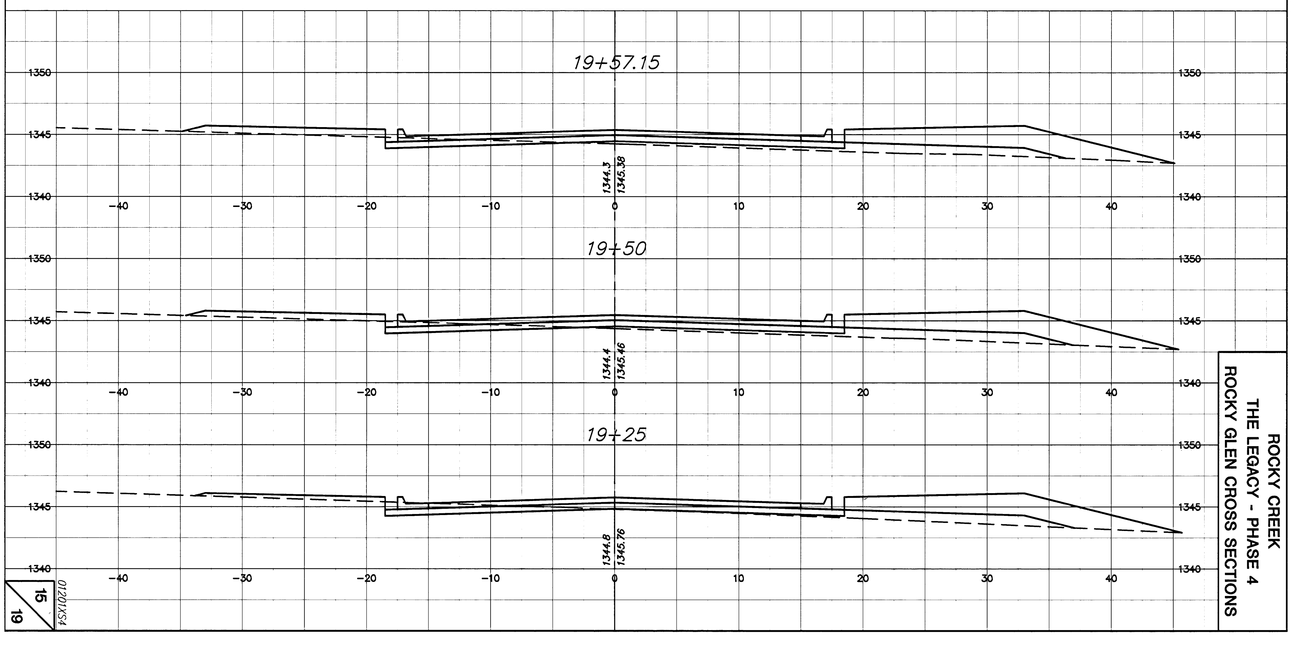

ROCKY CREEK
THE LEGACY - PHASE 4
ROCKY GLEN CROSS SECTIONS

01201XS4

19 / 19