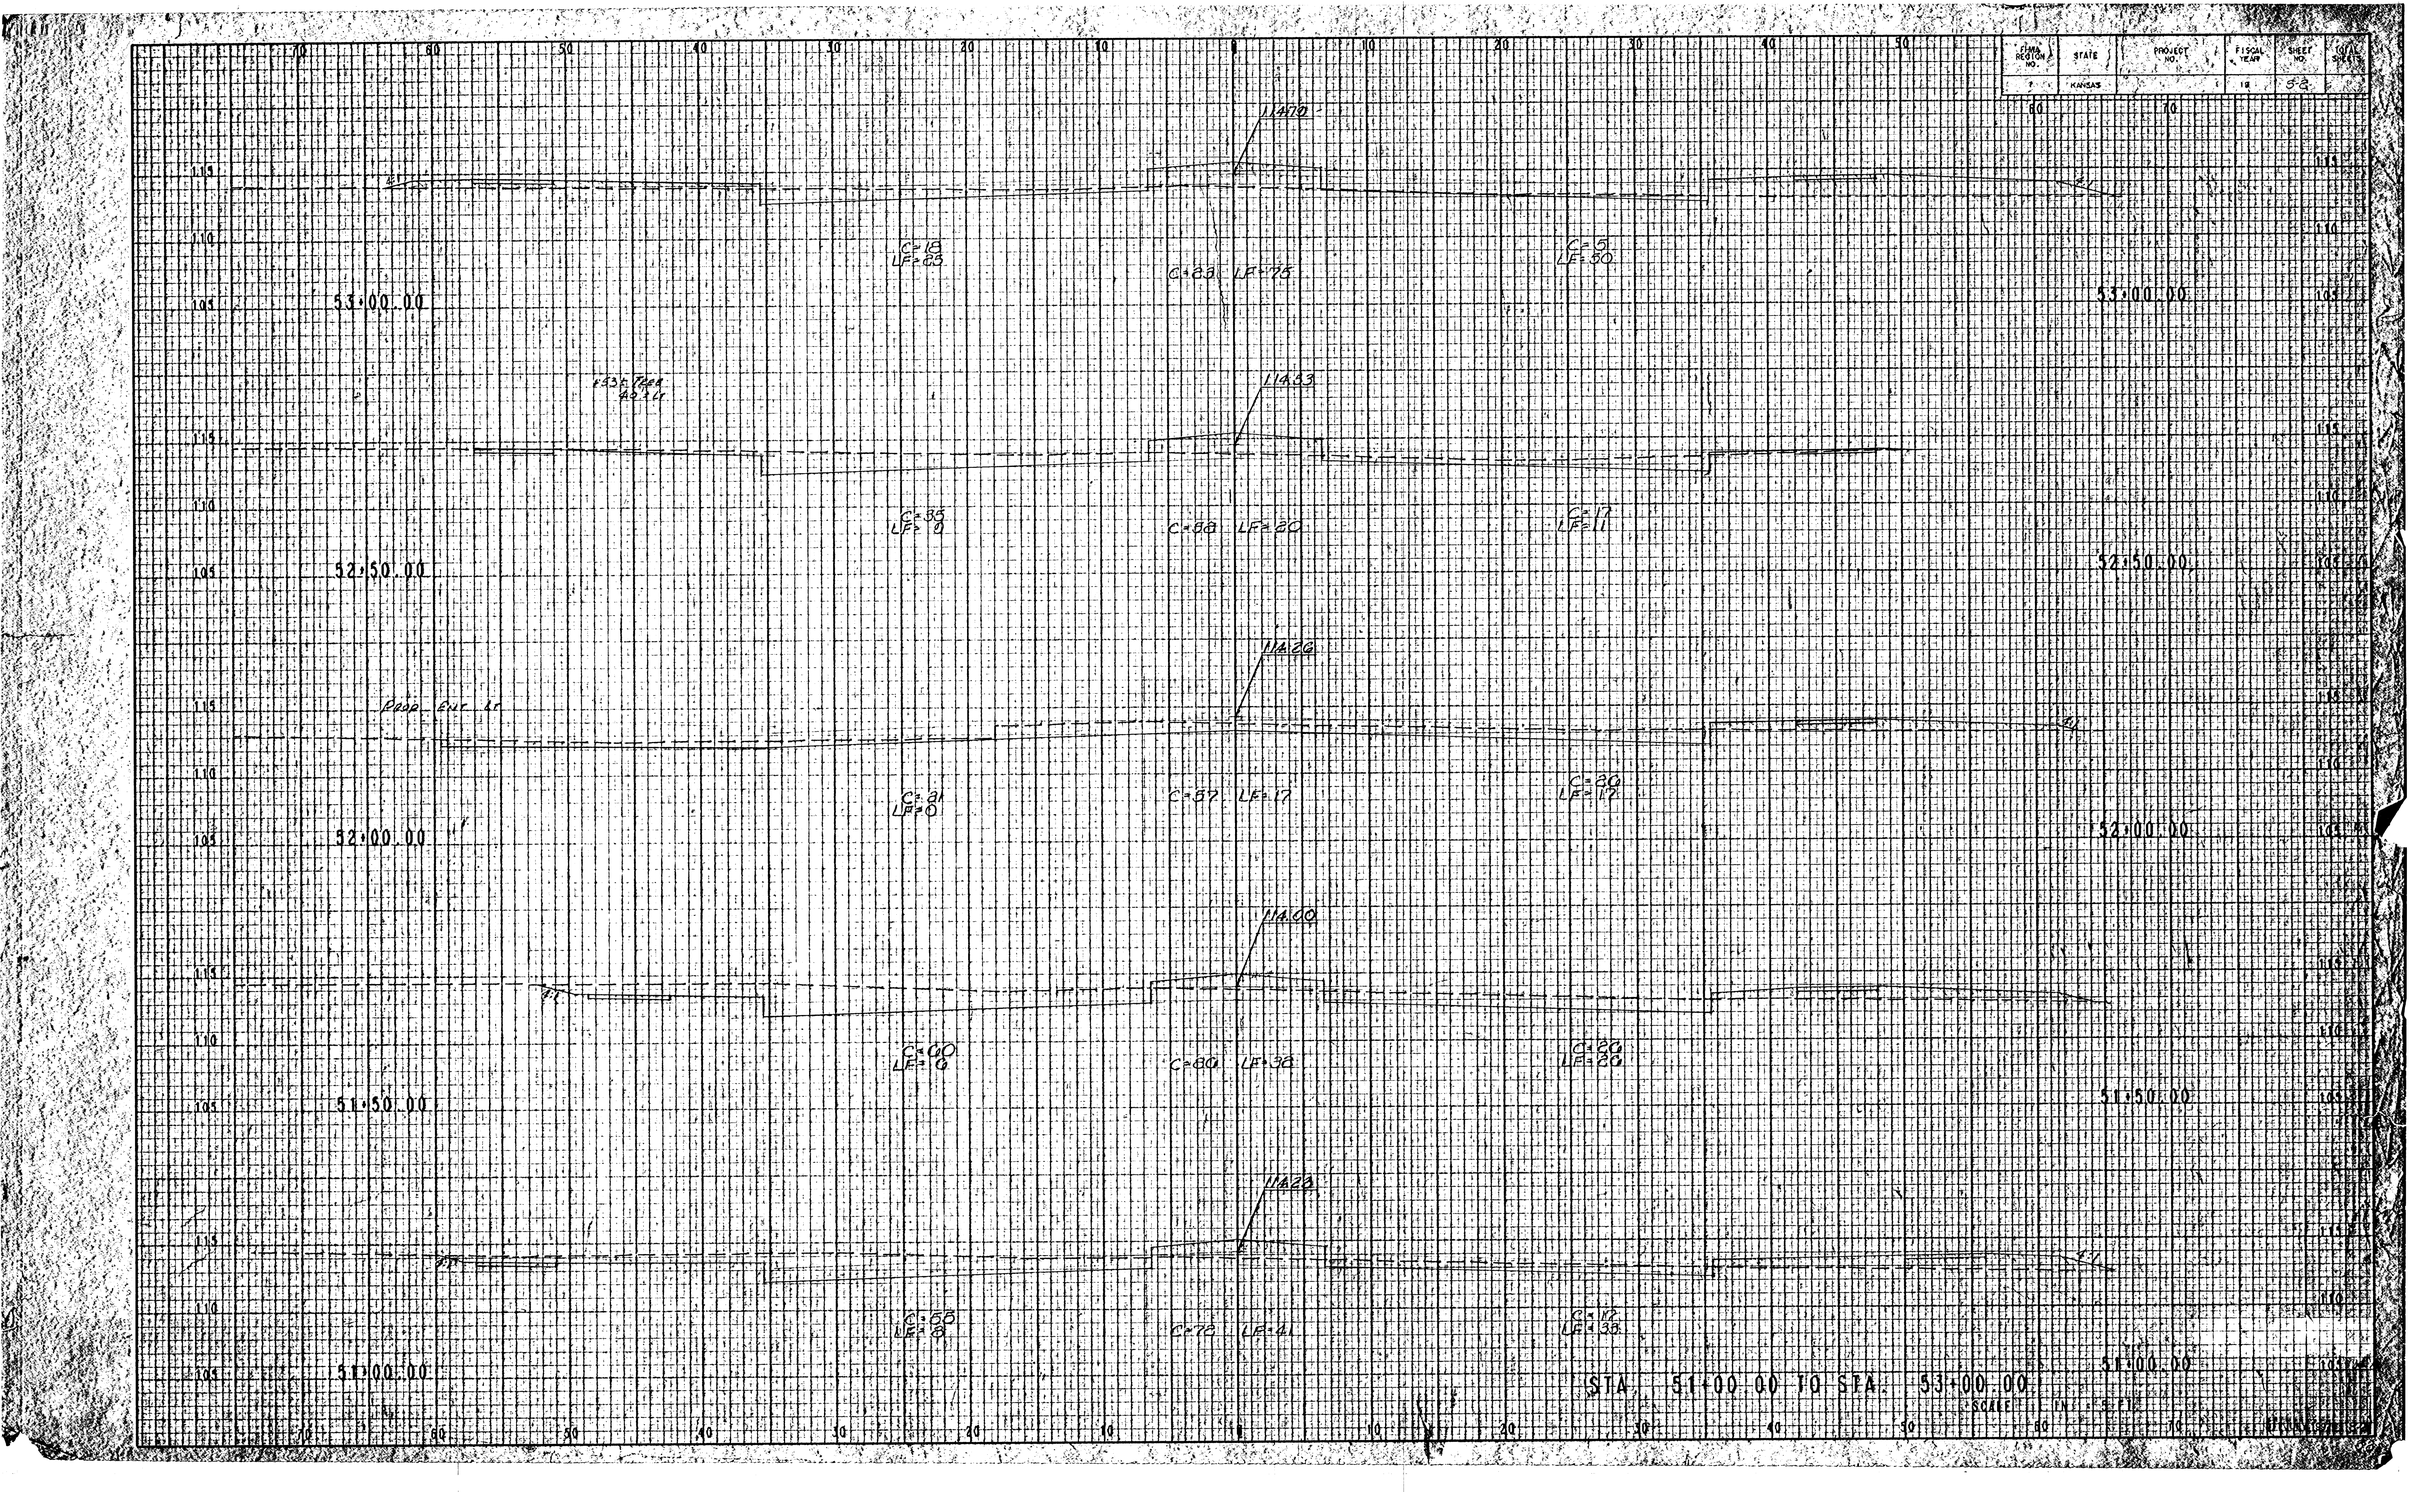

FHWA REGION NO.
STATE
PROJECT NO.
FISCAL YEAR
SHEET NO.
TOTAL SHEETS
KANSAS
114.70
C=18
LF=25
C=23 LF=75
C=5
LF=50
53+00.00
114.53
C=35
LF=0
C=38 LF=20
C=17
LF=11
52+50.00
114.26
Poor Ent Lt
C=31
LF=0
C=57 LF=17
C=20
LF=17
52+00.00
114.00
C=60
LF=0
C=80 LF=38
C=20
LF=20
51+50.00
114.23
C=55
LF=8
C=72 LF=41
C=12
LF=33
51+00.00
STA. 51+00.00 TO STA. 53+00.00
SCALE