G:\CIVIL\95138\01264\PAV\XSEC\01264XS1.DWG Wed Feb 27 18:53:53 2002

10+75

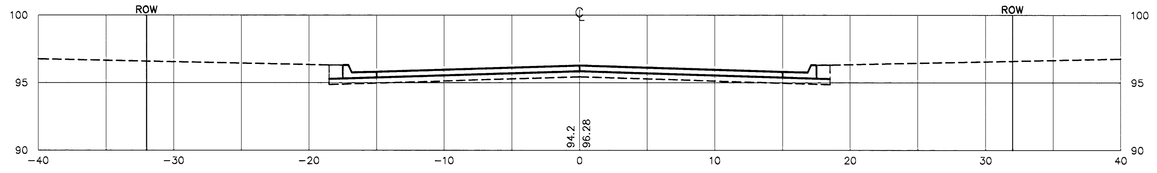

10+50

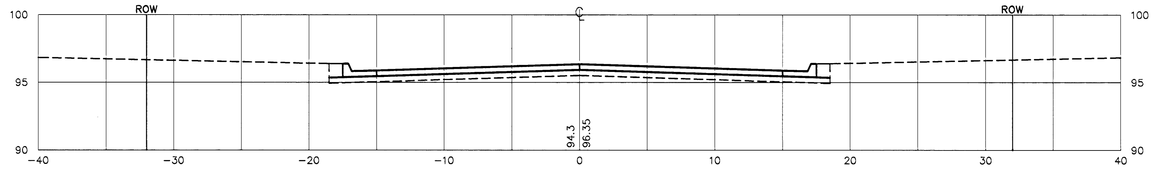

10+25

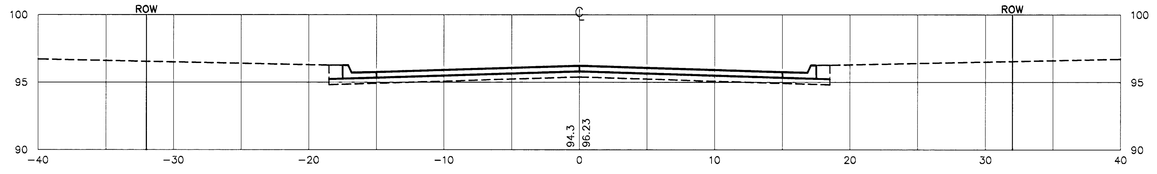

10+23.62

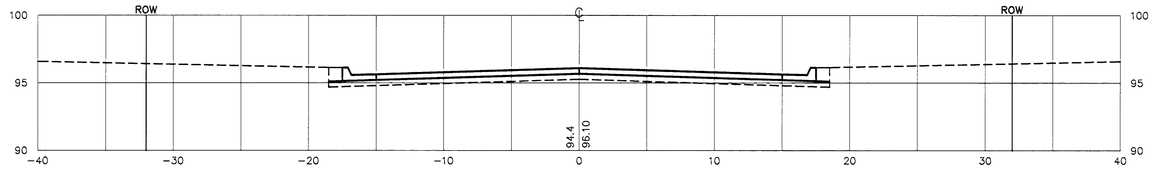

9+67.97

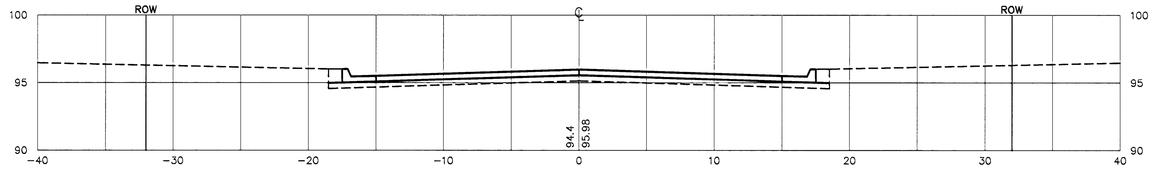

9+50

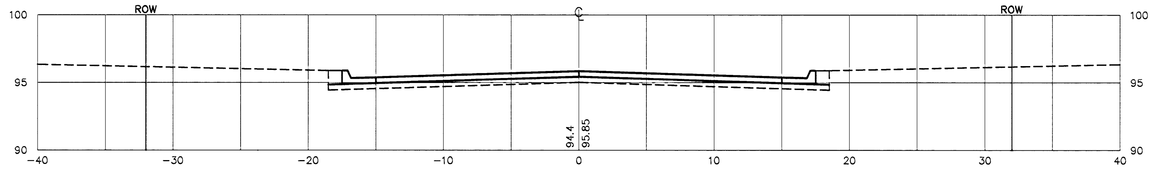

9+25

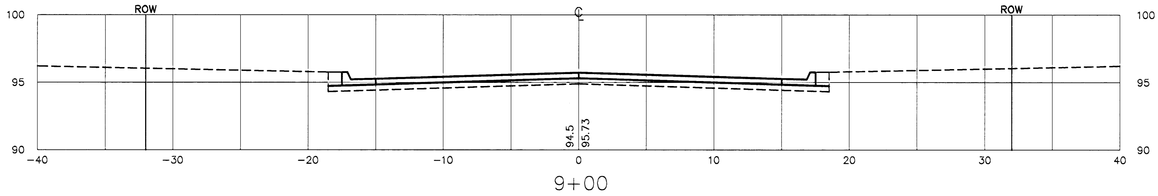

9+00

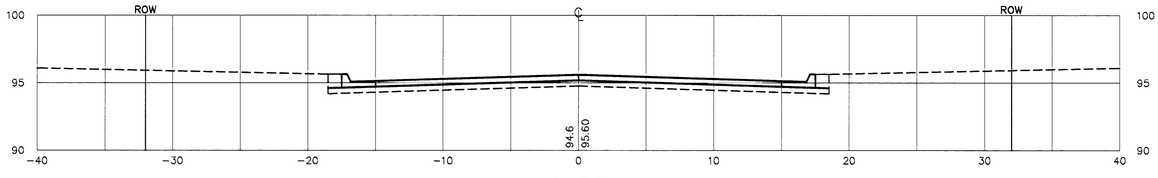

8+75

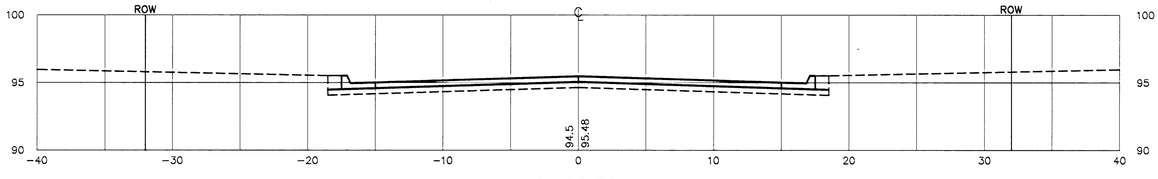

8+68.53

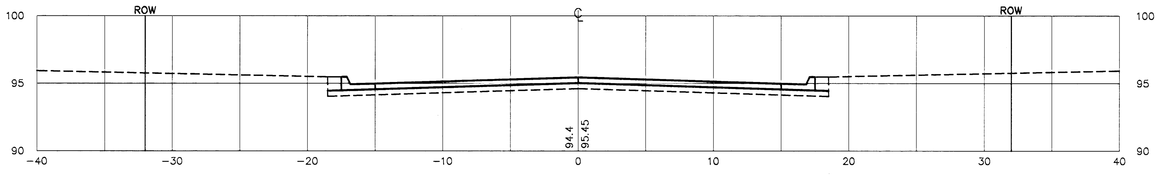

ST. PAUL/43RD. STREET SOUTH

THE LEGACY ADDITION
PHASE 2
CROSS SECTIONS
ST. PAUL/43RD. STREET SOUTH

G:\CIVIL\95138\01264PAV\XSEC\01264XS1.DWG