

G:\CIVIL\95138\01264\PAV\XSEC\01264XS2.DWG Wed Feb 27 18:56:46 2002


14+50

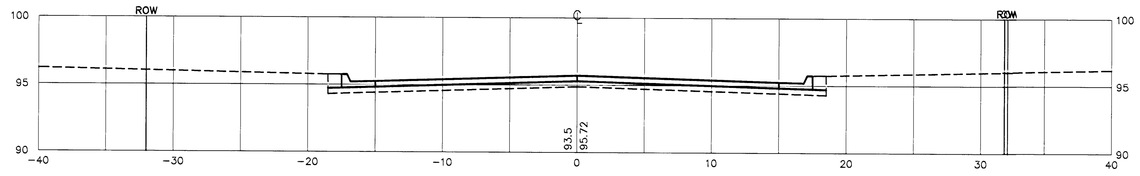


14+41

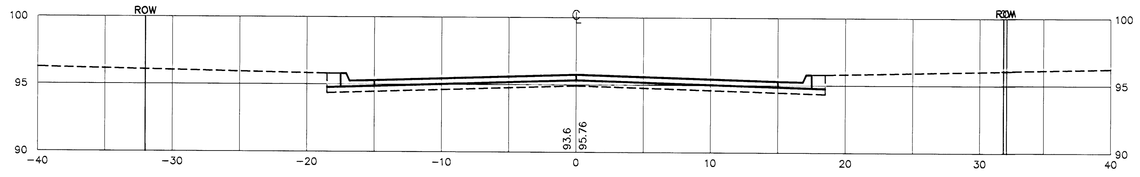


14+00

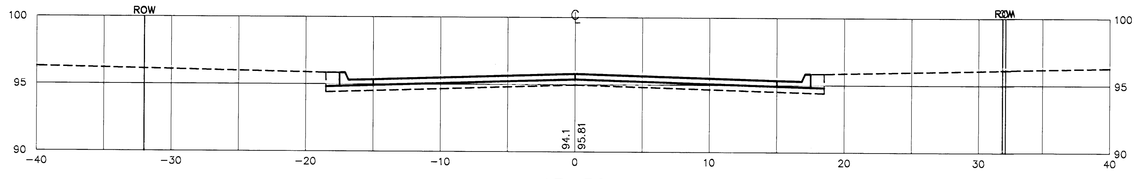


13+50

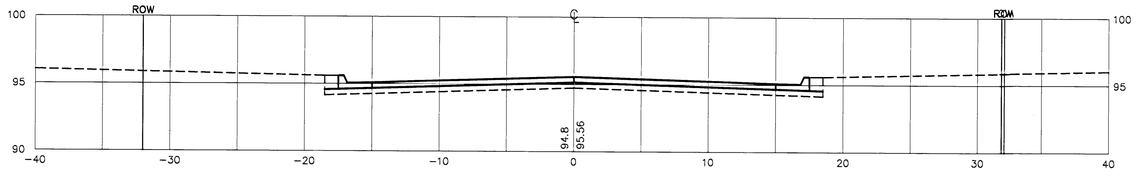


13+16

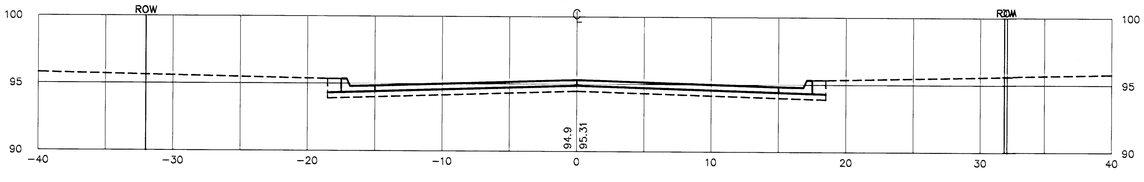


12+48

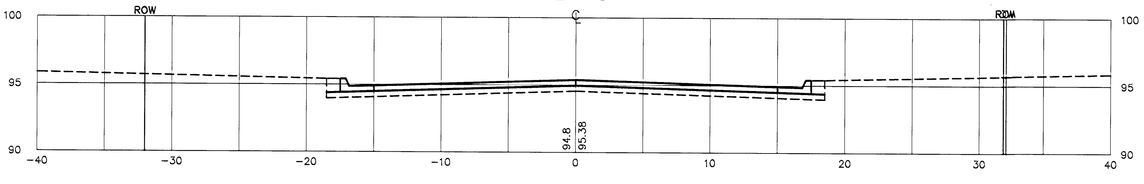


12+00

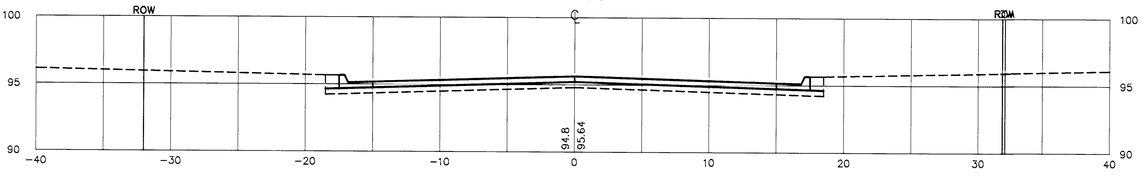


11+50

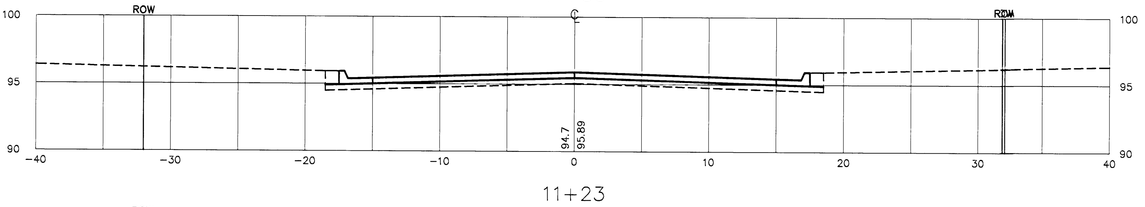

11+23

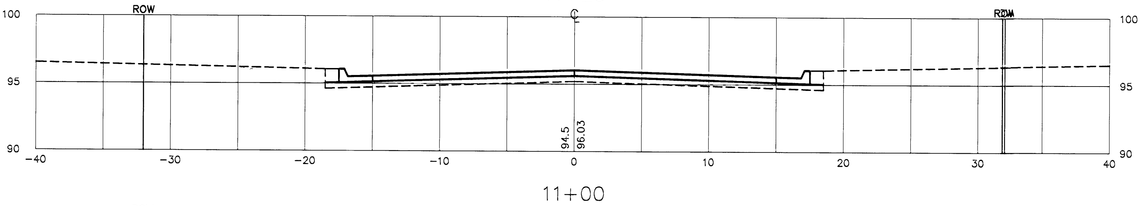

11+00

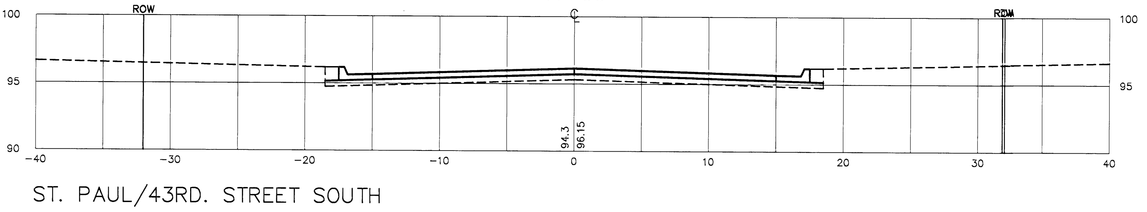

ST. PAUL/43RD. STREET SOUTH

THE LEGACY ADDITION ™
PHASE 2
CROSS SECTIONS
ST. PAUL/43RD. STREET SOUTH

G:\CIVIL\95138\01264\PAV\XSEC\01264XS2.DWG