G:\CIVIL\95138\01264\PAV\XSEC\01264XS3.DWG Wed Feb 27 16:56:42 2002

16+88.71

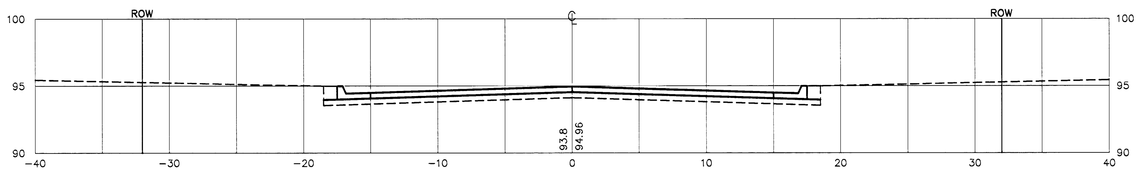


16+75

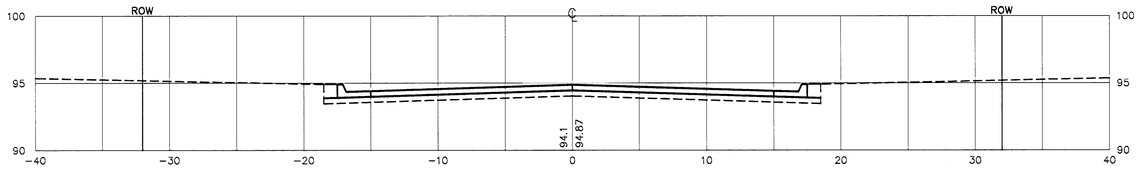


16+50

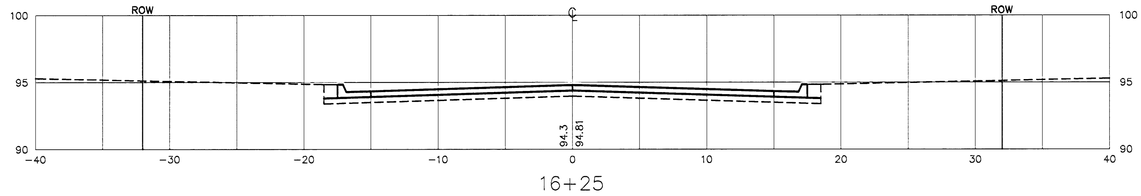


16+25

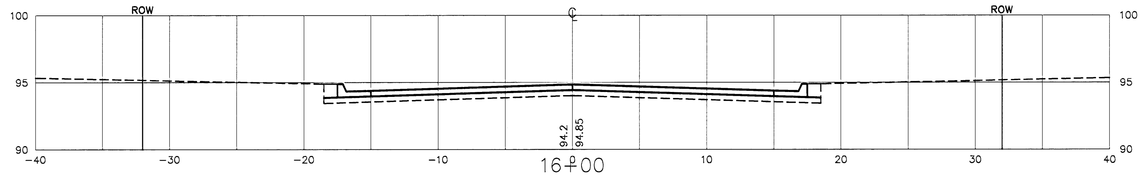


16+00

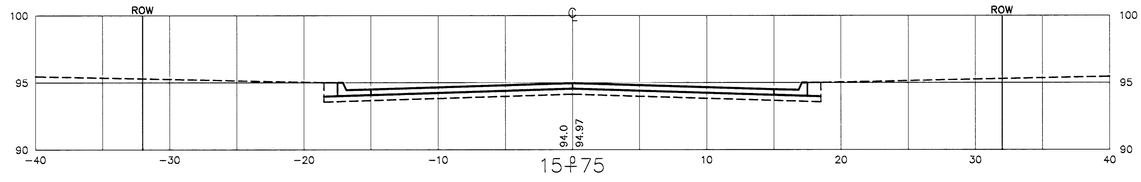


15+75

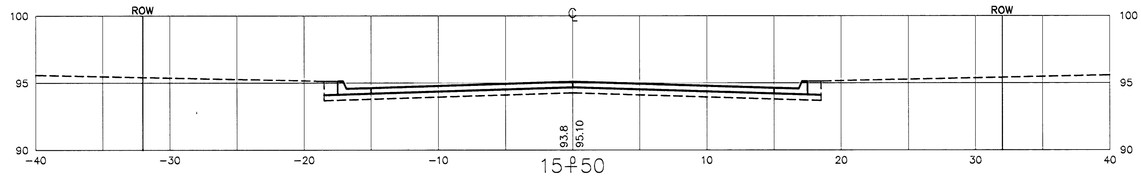


15+50

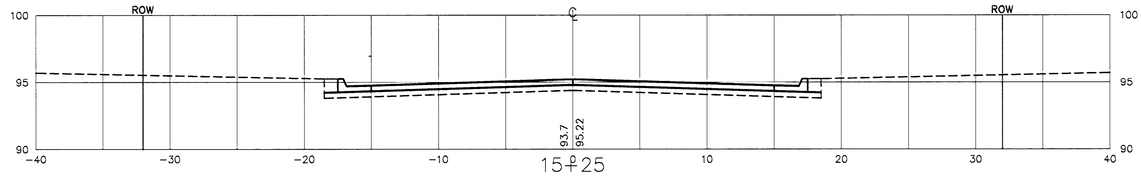


15+25

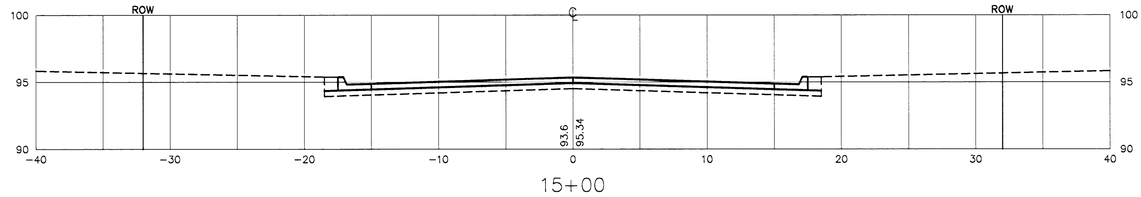


15+00

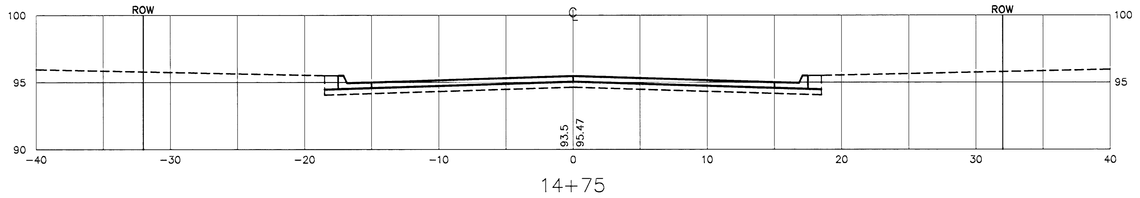


14+75

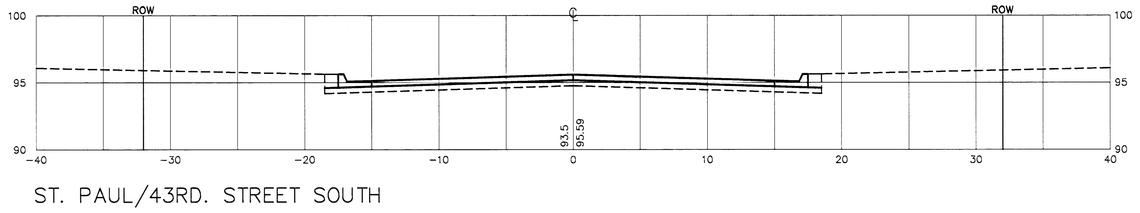


ST. PAUL/43RD. STREET SOUTH

THE LEGACY ADDITION
PHASE 2
CROSS SECTIONS
ST. PAUL/43RD. STREET SOUTH

G:\CIVIL\95138\01264\PAV\XSEC\01264XS3.DWG