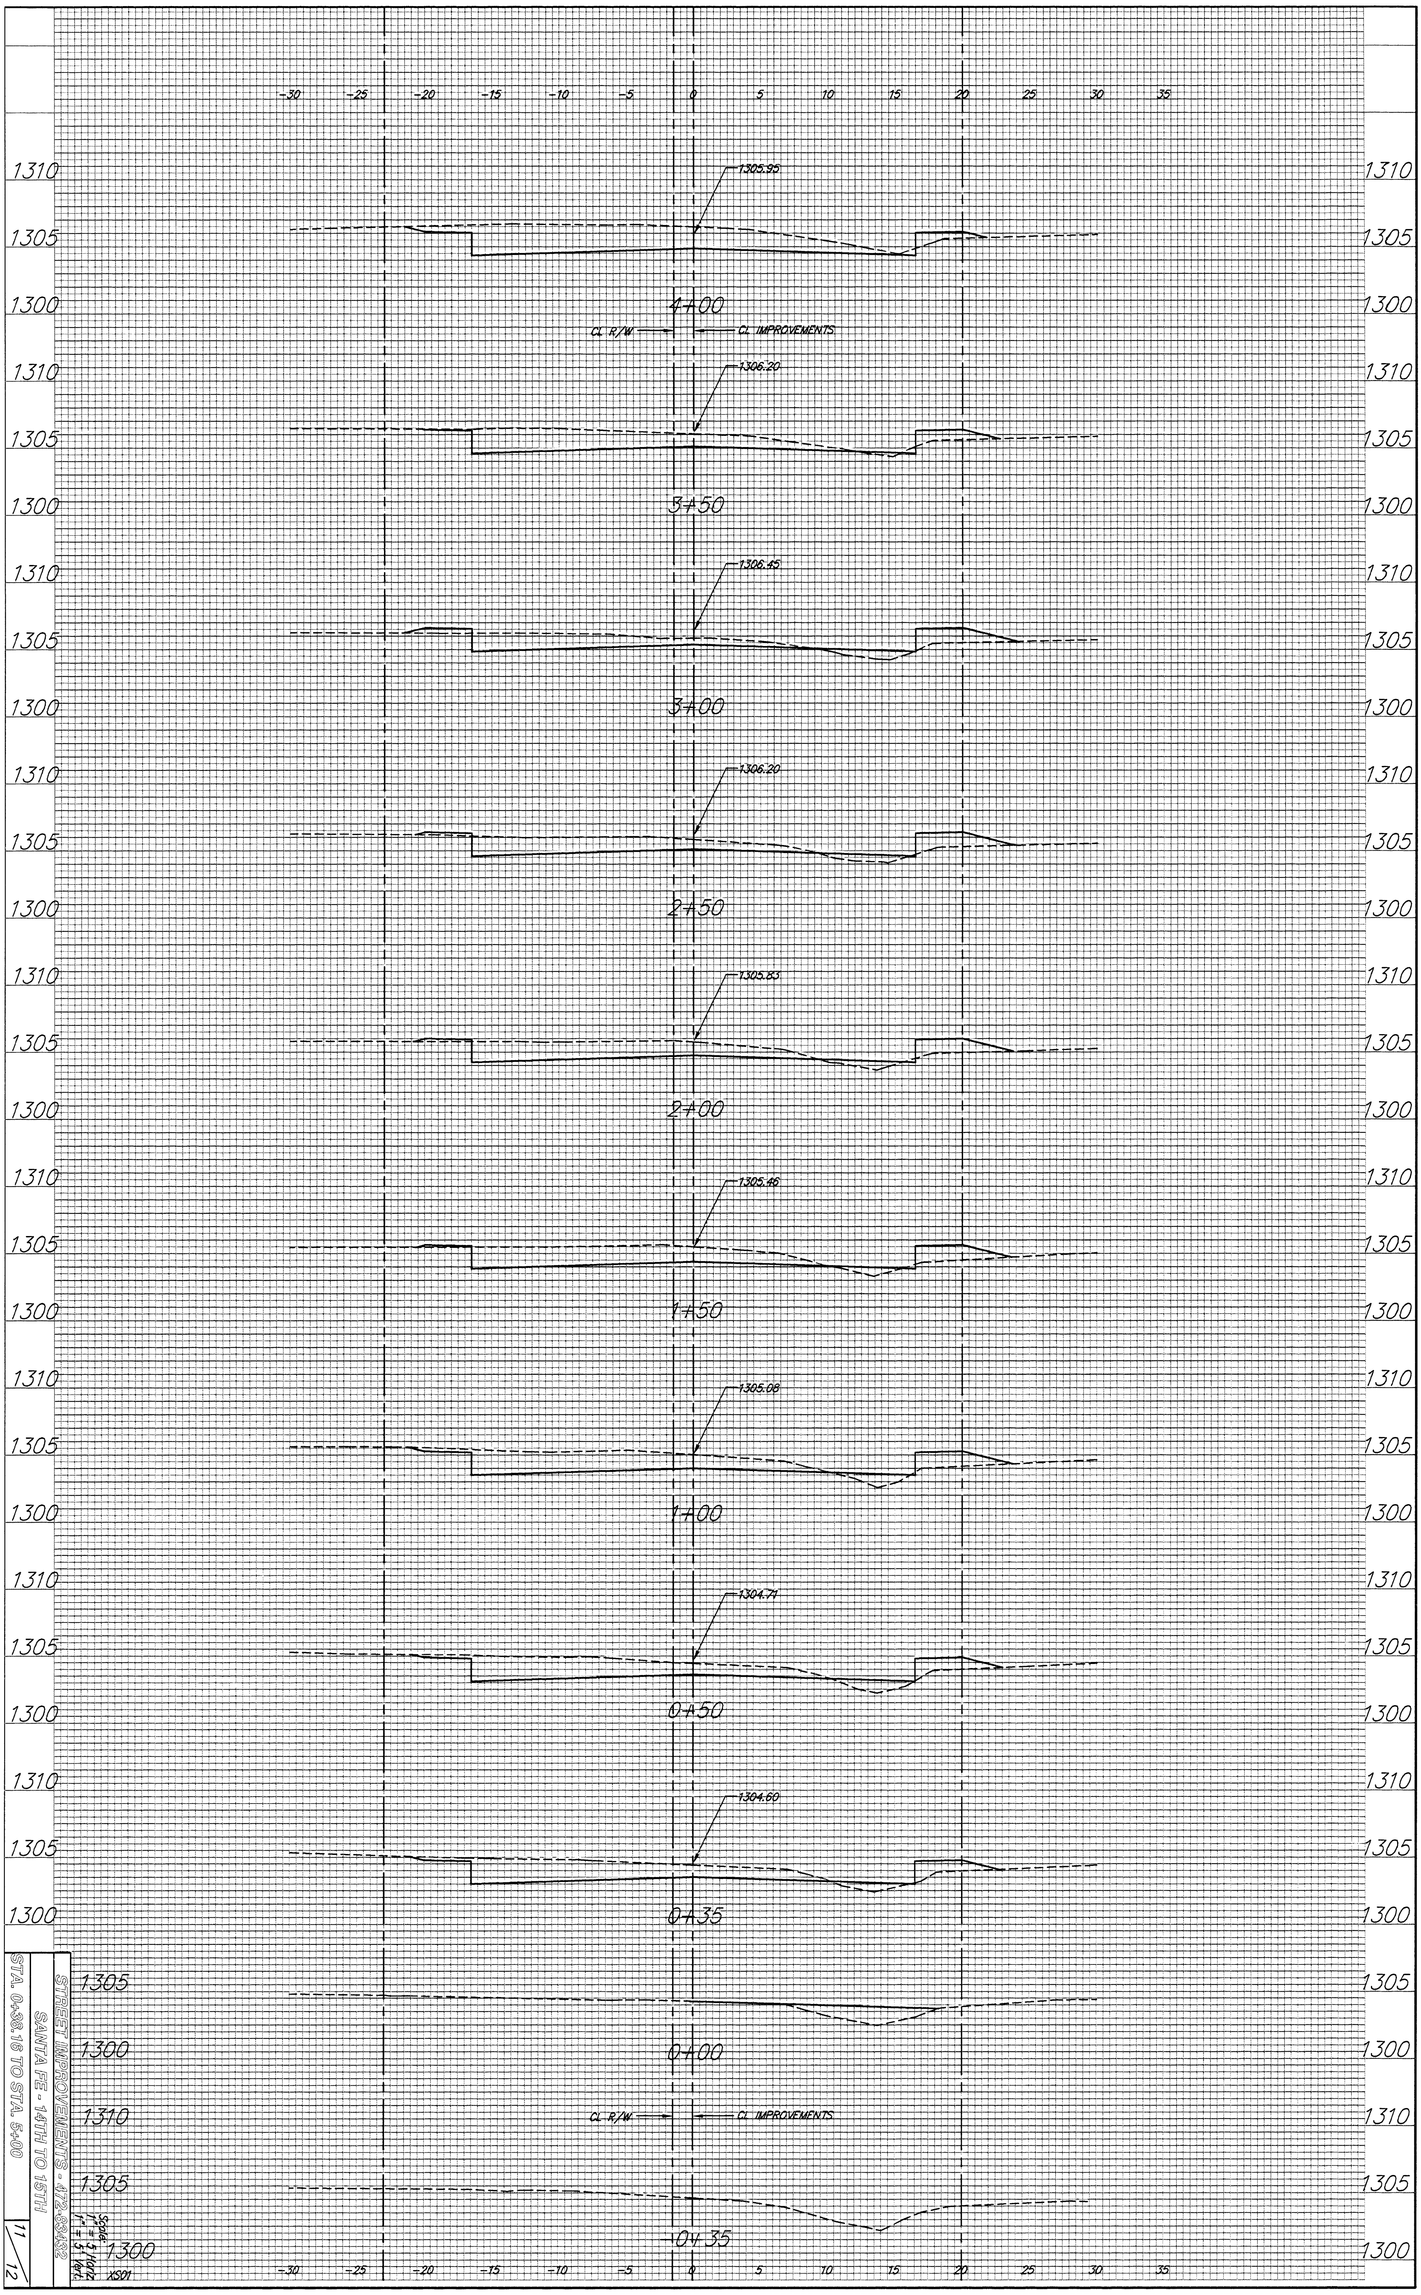

STA 0+38.18 TO STA 5+00

SANTA FE - 14TH TO 15TH

STREET IMPROVEMENTS - 47th ST

SCALE: 1" = 5' HORIZ. 1" = 1' VERT.

11/12