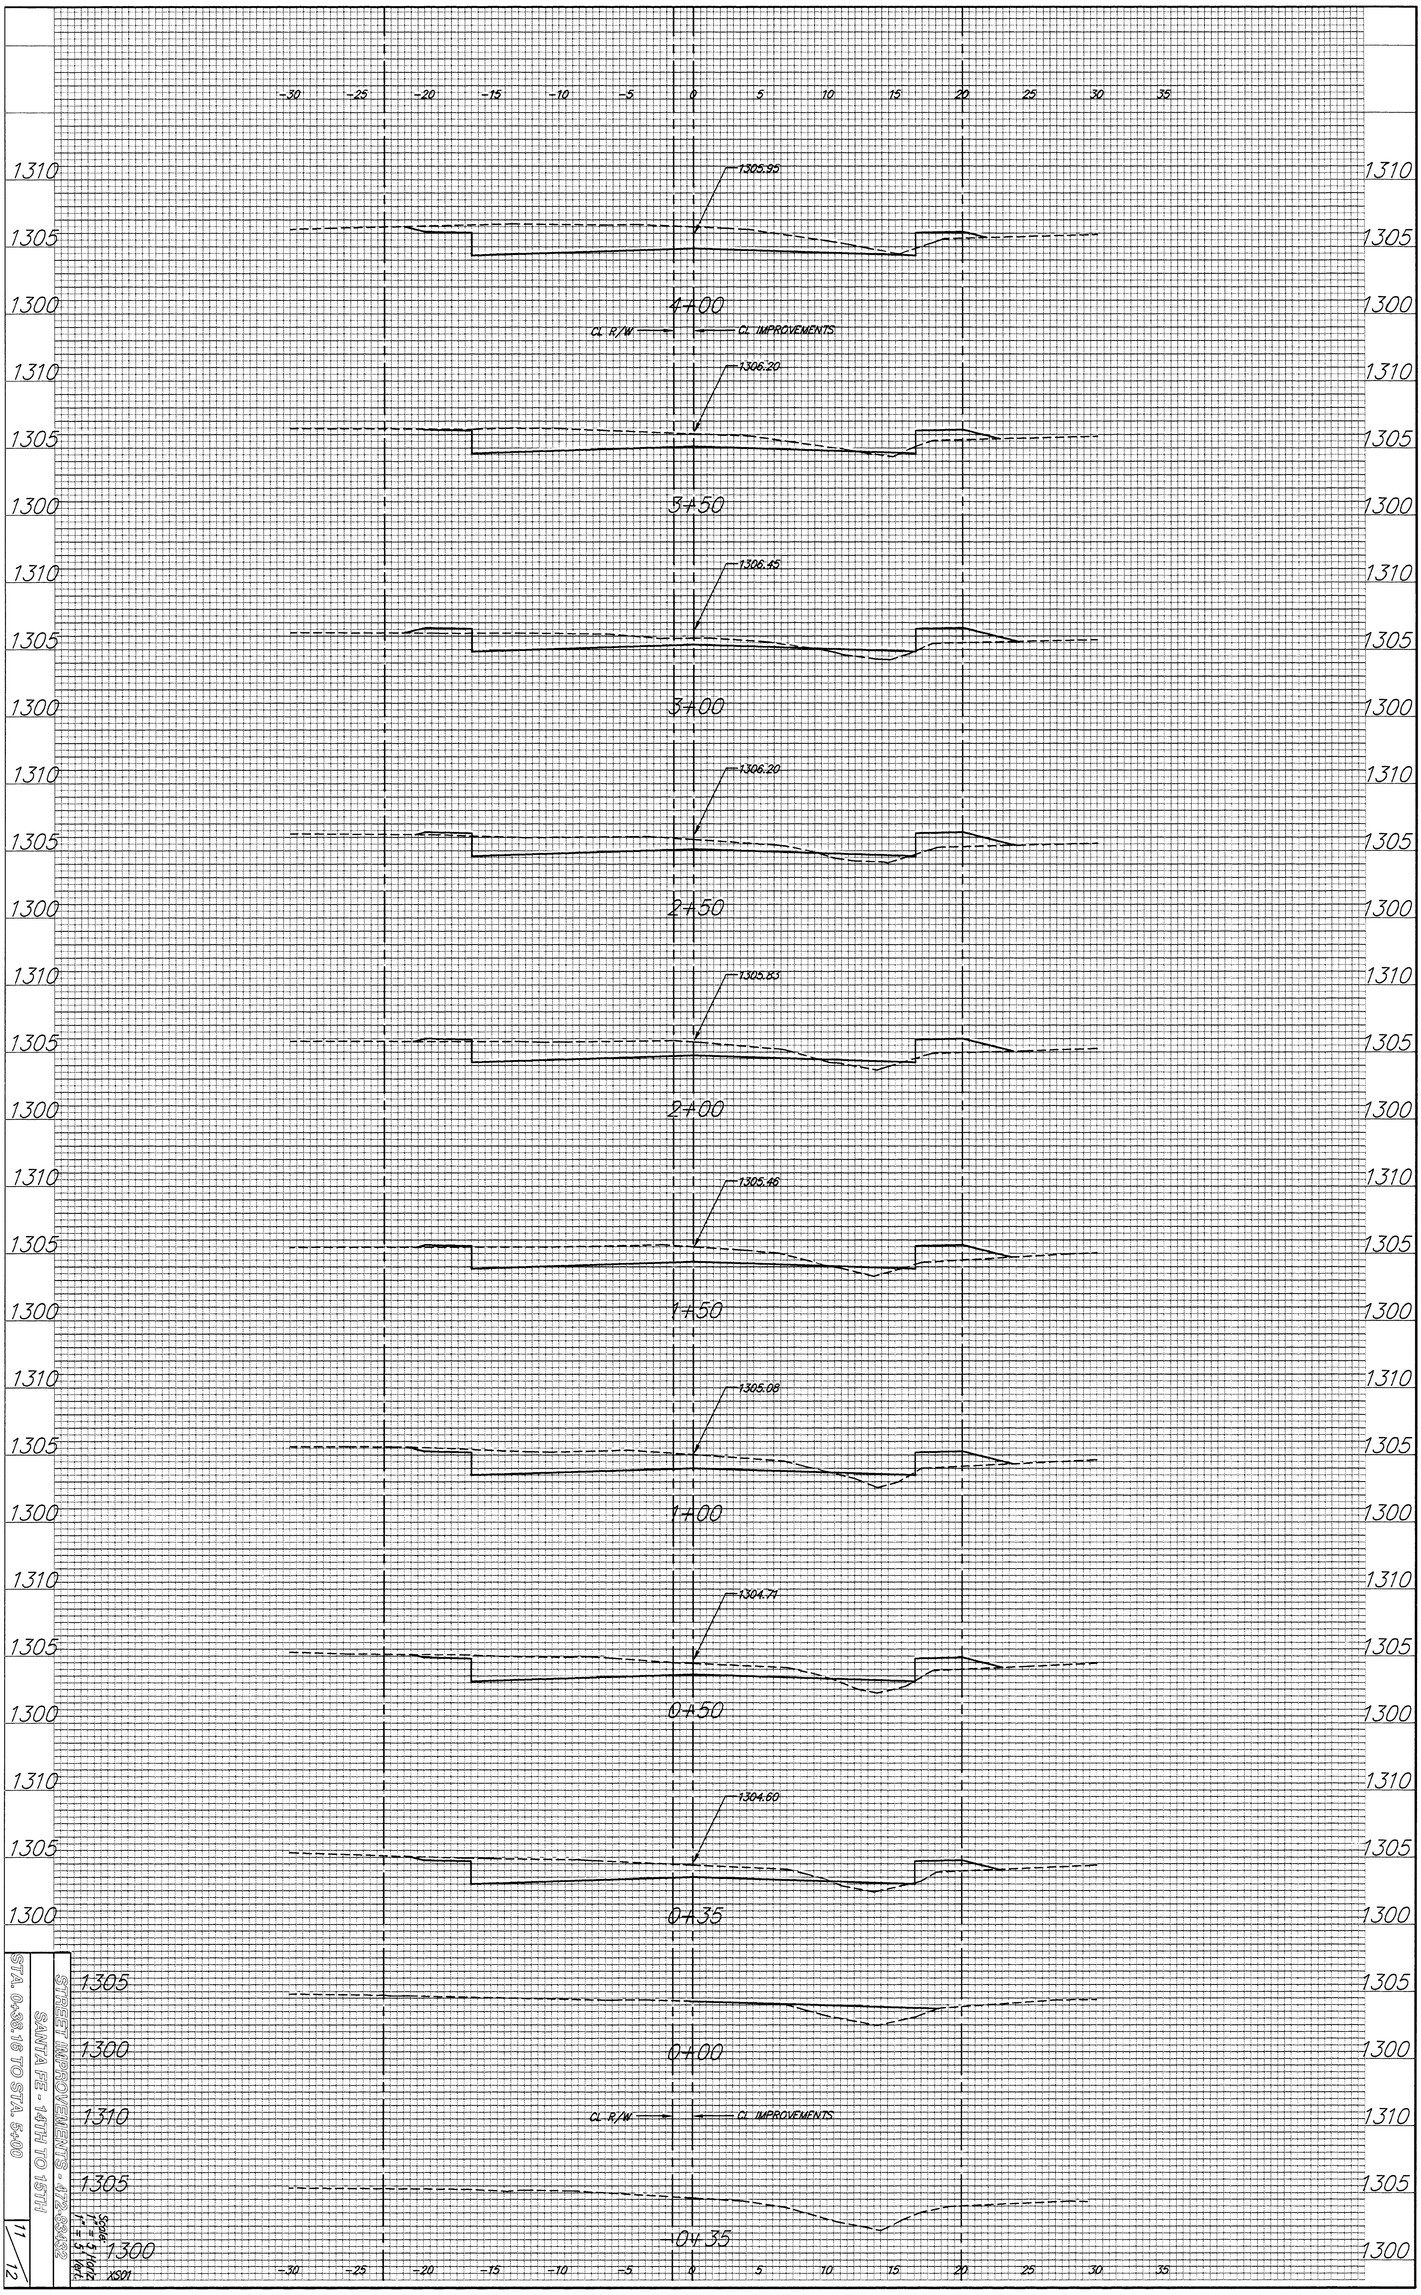

STREET IMPROVEMENTS - 472-83/32
SANTA FE - 14TH TO 15TH
STA. 0+38.18 TO STA. 5+00

Scale: 1" = 5 Horiz. 1" = 5 Vert.

11/12