



COMOTARA INDUSTRIAL PARK
PAVING CROSS-SECTIONS
PROJ. #472-82373

STATION	DIST.	AREA						VOLUME					
		CUT	L.F.	C.F.	M.F.	CUT	L.F.	C.F.	M.F.				
		S.F.	S.F.	S.F.	S.F.	C.Y.	C.Y.	C.Y.	C.Y.				
50.00		58.6	0.0	0.0	0.0	51.6	0.9	0.0	0.0				
75.00	25.00	52.8	1.9	0.0	0.0	48.8	5.3	0.0	0.0				
100.00	25.00	52.6	9.5	0.0	0.0	39.1	11.1	0.0	0.0				
125.00	25.00	31.9	14.5	0.0	0.0	69.4	23.4	0.0	0.0				
160.33	35.33	74.2	21.3	0.0	0.0	104.4	21.2	0.0	0.0				
200.00	39.67	67.9	7.6	0.0	0.0	147.4	23.7	0.0	0.0				
250.00	50.00	91.3	17.9	0.0	0.0	204.3	17.8	0.0	0.0				
300.00	50.00	129.3	1.3	0.0	0.0	208.7	1.8	0.0	0.0				
350.00	50.00	96.1	0.7	0.0	0.0	183.1	0.9	0.0	0.0				
400.00	50.00	101.7	0.3	0.0	0.0	204.3	0.3	0.0	0.0				
450.00	50.00	119.0	0.0	0.0	0.0	234.5	2.0	0.0	0.0				
500.00	50.00	134.3	2.2	0.0	0.0	257.6	2.0	0.0	0.0				
550.00	50.00	143.9	0.0	0.0	0.0	243.4	0.0	0.0	0.0				
600.00	50.00	119.0	0.0	0.0	0.0	203.0	0.3	0.0	0.0				
650.00	50.00	100.2	0.3	0.0	0.0	251.3	0.3	0.0	0.0				
700.00	50.00	171.2	0.1	0.0	0.0	263.7	0.2	0.0	0.0				
750.00	50.00	113.6	0.2	0.0	0.0	218.7	0.4	0.0	0.0				
800.00	50.00	122.7	0.2	0.0	0.0	87.2	0.1	0.0	0.0				
818.60	18.60	130.6	0.0	0.0	0.0	240.0	2.4	0.0	0.0				
869.08	50.48	126.1	2.6	0.0	0.0	208.2	10.9	0.0	0.0				
914.63	45.55	120.8	10.4	0.0	0.0	149.7	11.7	0.0	0.0				
950.00	35.37	107.8	7.5	0.0	0.0	195.6	9.7	0.0	0.0				
1000.00	50.00	103.5	3.0	0.0	0.0	212.0	2.7	0.0	0.0				
1050.00	50.00	125.4	0.0	0.0	0.0	223.8	2.4	0.0	0.0				
1100.00	50.00	116.2	2.6	0.0	0.0	258.6	7.1	0.0	0.0				
1150.00	50.00	163.1	5.1	0.0	0.0	264.5	7.8	0.0	0.0				
1200.00	50.00	122.6	3.4	0.0	0.0	230.7	3.9	0.0	0.0				
1250.00	50.00	126.6	0.8	0.0	0.0	229.5	0.7	0.0	0.0				
1300.00	50.00	121.3	0.0	0.0	0.0	203.8	4.1	0.0	0.0				
1350.00	50.00	98.8	4.4	0.0	0.0	171.9	22.5	0.0	0.0				
1400.00	50.00	86.9	19.9	0.0	0.0	103.4	30.1	0.0	0.0				
1434.86	34.86	73.3	26.8	0.0	0.0	40.8	16.6	0.0	0.0				
1450.00	15.14	72.2	32.5	0.0	0.0	129.5	65.9	0.0	0.0				
1500.00	50.00	67.7	38.7	0.0	0.0	122.1	67.6	0.0	0.0				
1550.00	50.00	64.2	34.3	0.0	0.0	109.8	61.3	0.0	0.0				
1600.00	50.00	54.4	31.9	0.0	0.0	96.0	47.2	0.0	0.0				
1650.00	50.00	49.3	19.1	0.0	0.0	87.8	41.1	0.0	0.0				
1700.00	50.00	45.5	25.3	0.0	0.0	77.8	68.5	0.0	0.0				
1750.00	50.00	38.5	48.8	0.0	0.0	48.8	65.3	0.0	0.0				
1785.12	35.12	36.5	51.7	0.0	0.0								
37TH STREET NORTH TOTALS						6424.9	661.2	0.0	0.0				

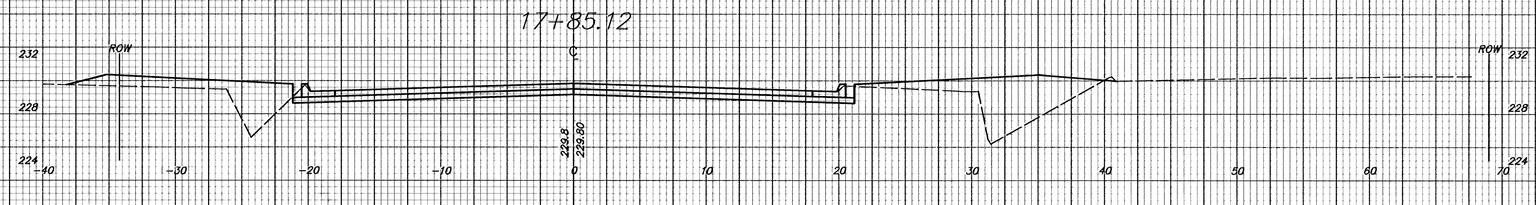

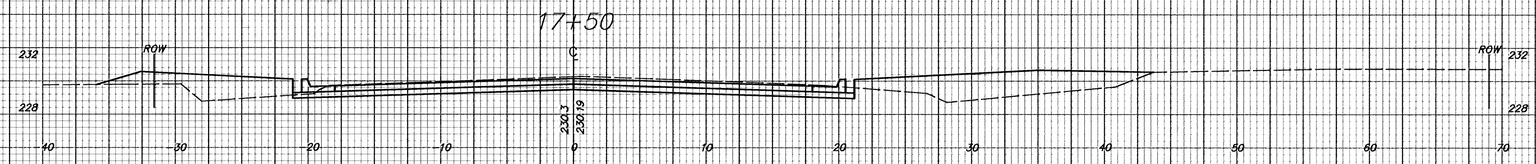

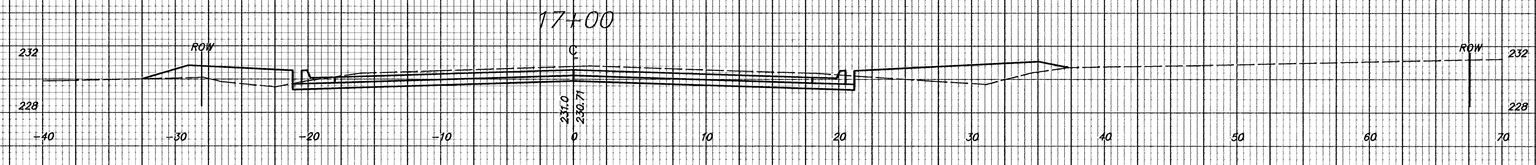

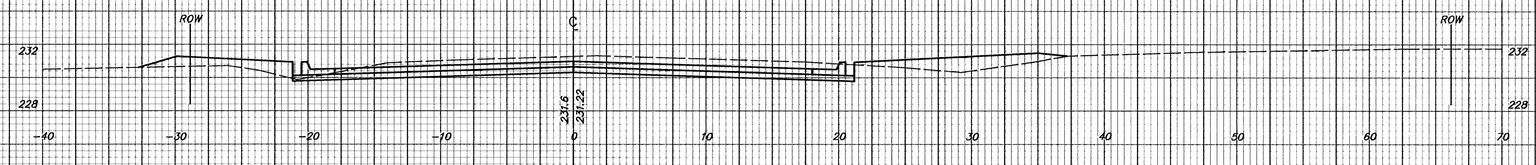

H:\CIVIL\95114\SECTS\5114_XS6 Wed Oct 30 00:06:06 1996