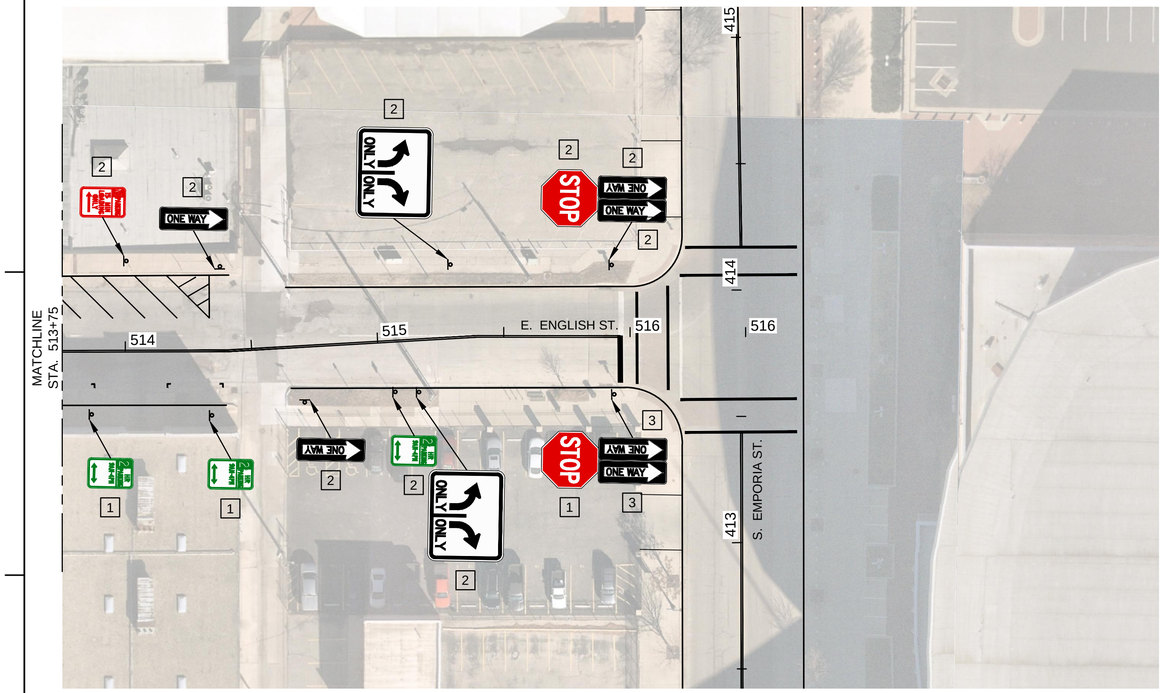

BILL OF MATERIALS*

ITEM	QUANTITY	UNIT
SIGN REMOVAL	181	EACH
SIGN RELOCATION	6	EACH
SIGN ADJUSTMENTS	64	EACH
NEW SIGN INSTALL	59	EACH
NEW SIGN POSTS	26	EACH

*FOR INFORMATION ONLY

NEW SIGN SUMMARY

SIGN	SIZE	QUANTITY
R3-7R	36"x36"	1
R3-17	24"x18"	2
R3-17bp	24"x8"	2
R6-1R	36"x12"	1
R6-2L	24"x36"	5
R6-2R	24"x36"	4
R7-1L	12"x18"	11
R7-1R	12"x18"	9
R7-1LR	12"x18"	18
W4-2R	36"x36"	1
W11-2	36"x36"	1
W16-7p	24"x12"	2
W16-9p	24"x12"	1
D11-1c	24"x18"	1
	TOTAL	59

D11-1c
24"x18"

PEC
PROFESSIONAL ENGINEERING CONSULTANTS
303 SOUTH TOPEKA
WICHITA, KS 67202
316-262-2691 www.pec1.com

CITY OF WICHITA

DOWNTOWN TWO-WAY STREET CONVERSION SIGNING & MARKING

CENTRAL BUSINESS DISTRICT WICHITA, KANSAS

Issue:		
1		

JOB NO.	230431-000
DATE	SEPTEMBER 2024
PM	TPA
DESIGNED BY	LGP/SAC
DRAWN BY	CP
CHECKED BY	TPA

SIGNING PLAN - ENGLISH

CP218
48 OF 49

SAVED 9/12/2024 8:09:19 AM BY LUKE.PETER
PLOTTED 9/12/2024 2:34:26 PM BY LUKE PETER
U:\WICHITA-CIVIL\2023\230431\000\PEC\DRAWINGS\PHASE 2\230431-000-2-CP205.DWG