COUNTRY PLACE ESTATES

WICHITA, SEDGWICK COUNTY, KANSAS

MAR 7 1979

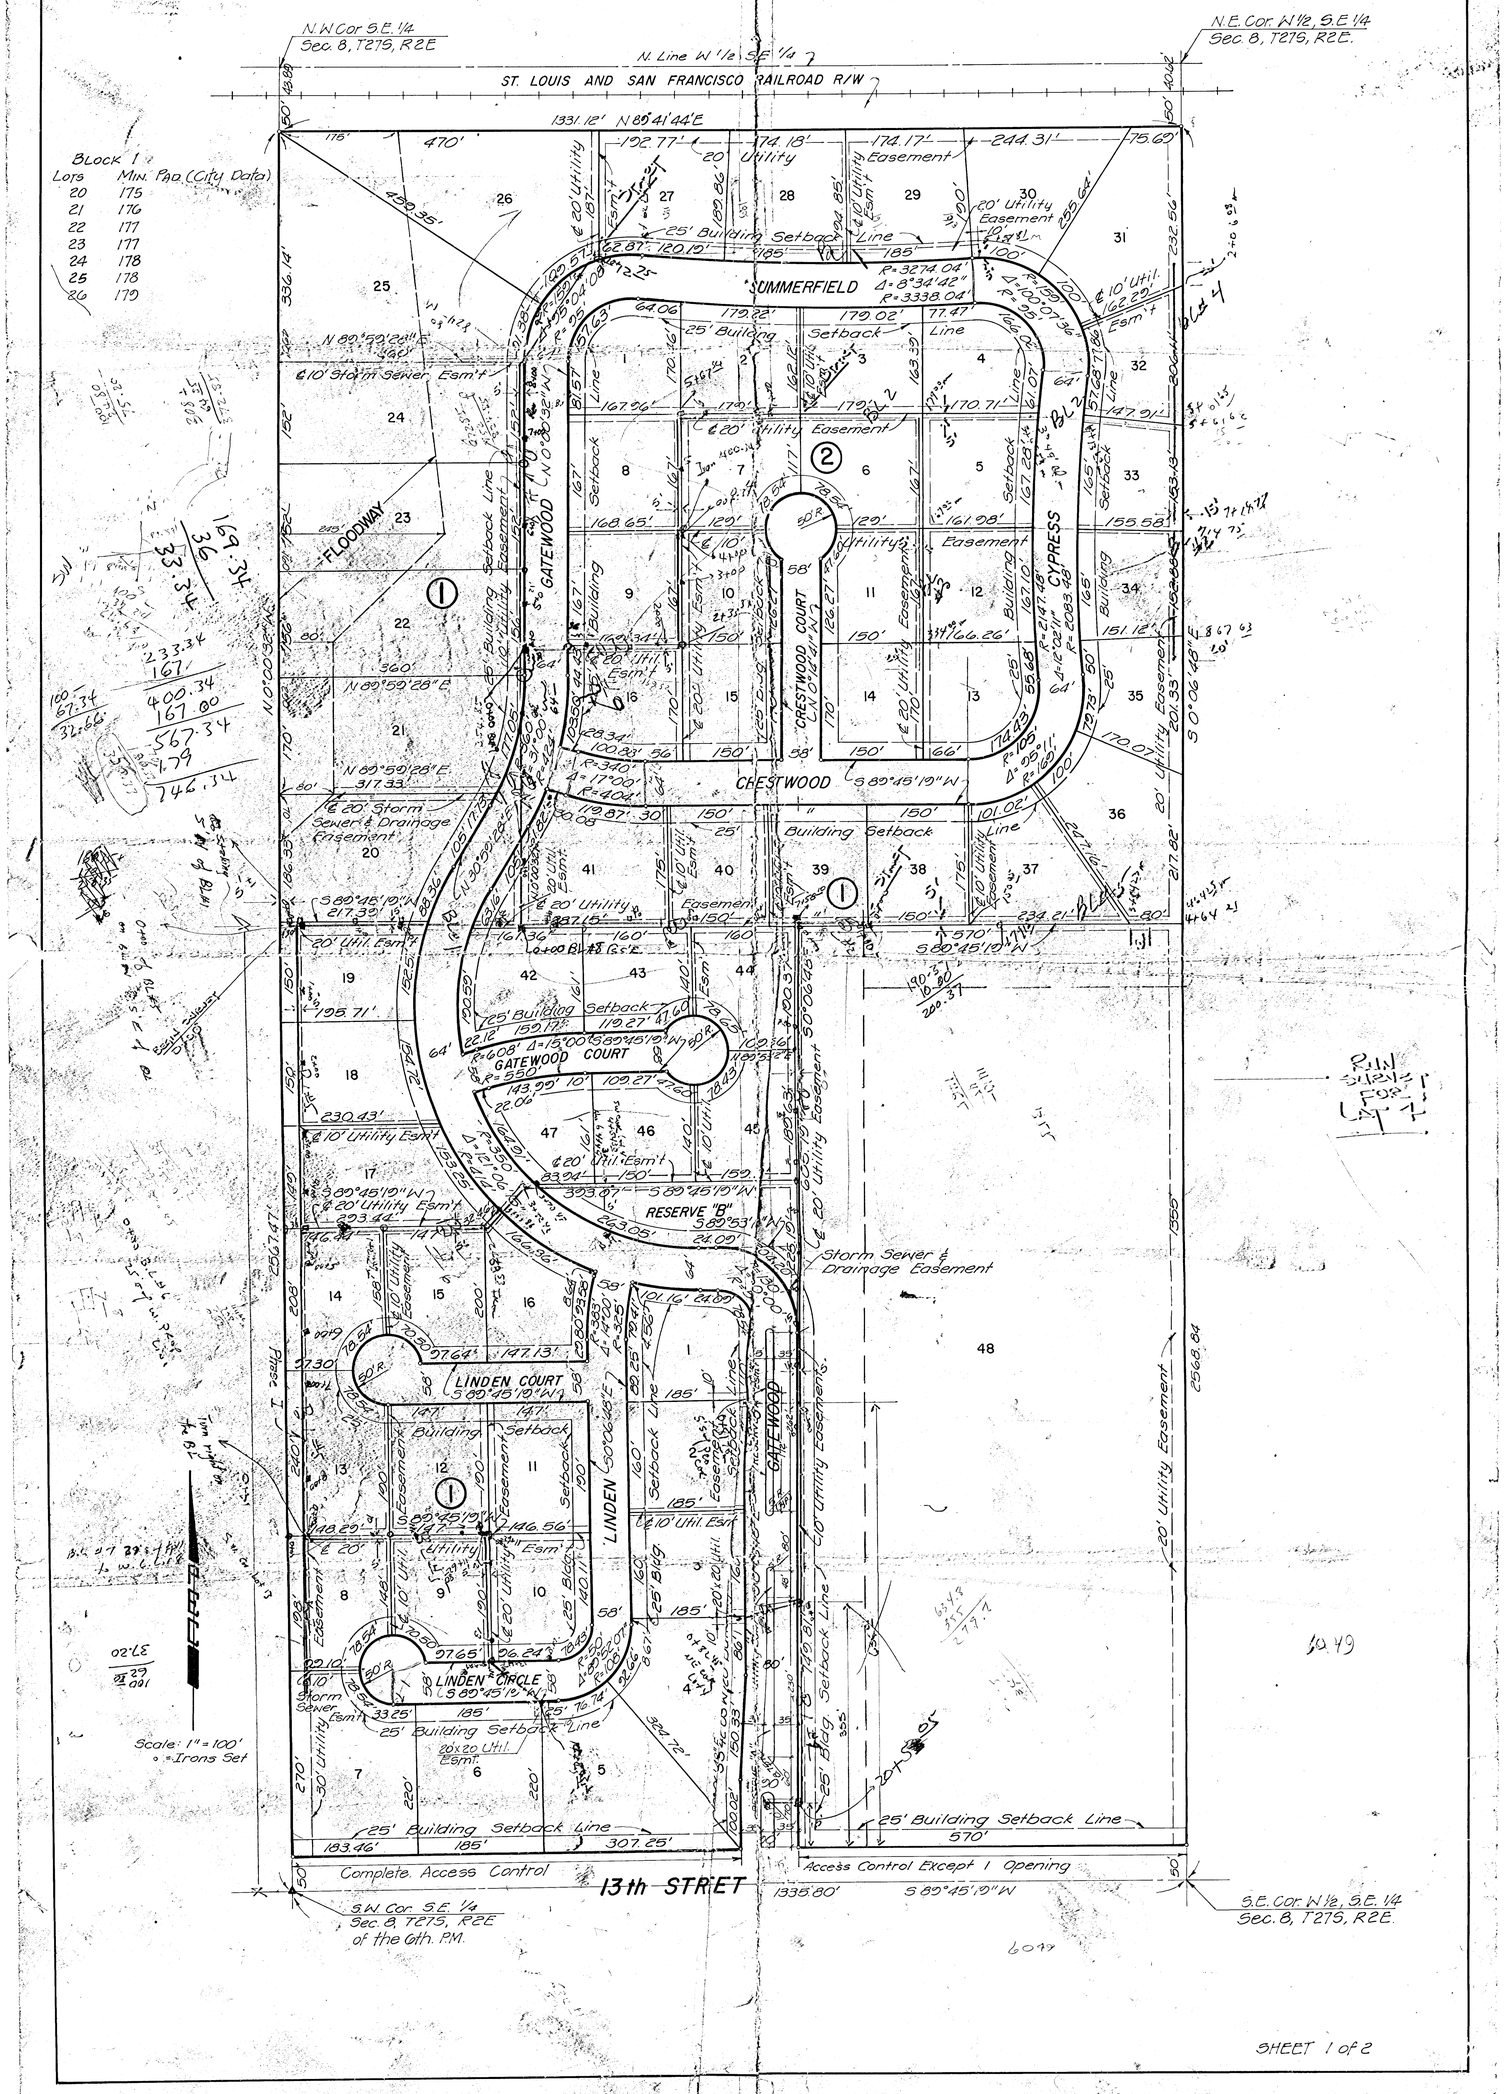

BLOCK 1 Lots	Min. Pad (City Data)
20	175
21	176
22	177
23	177
24	178
25	178
26	179