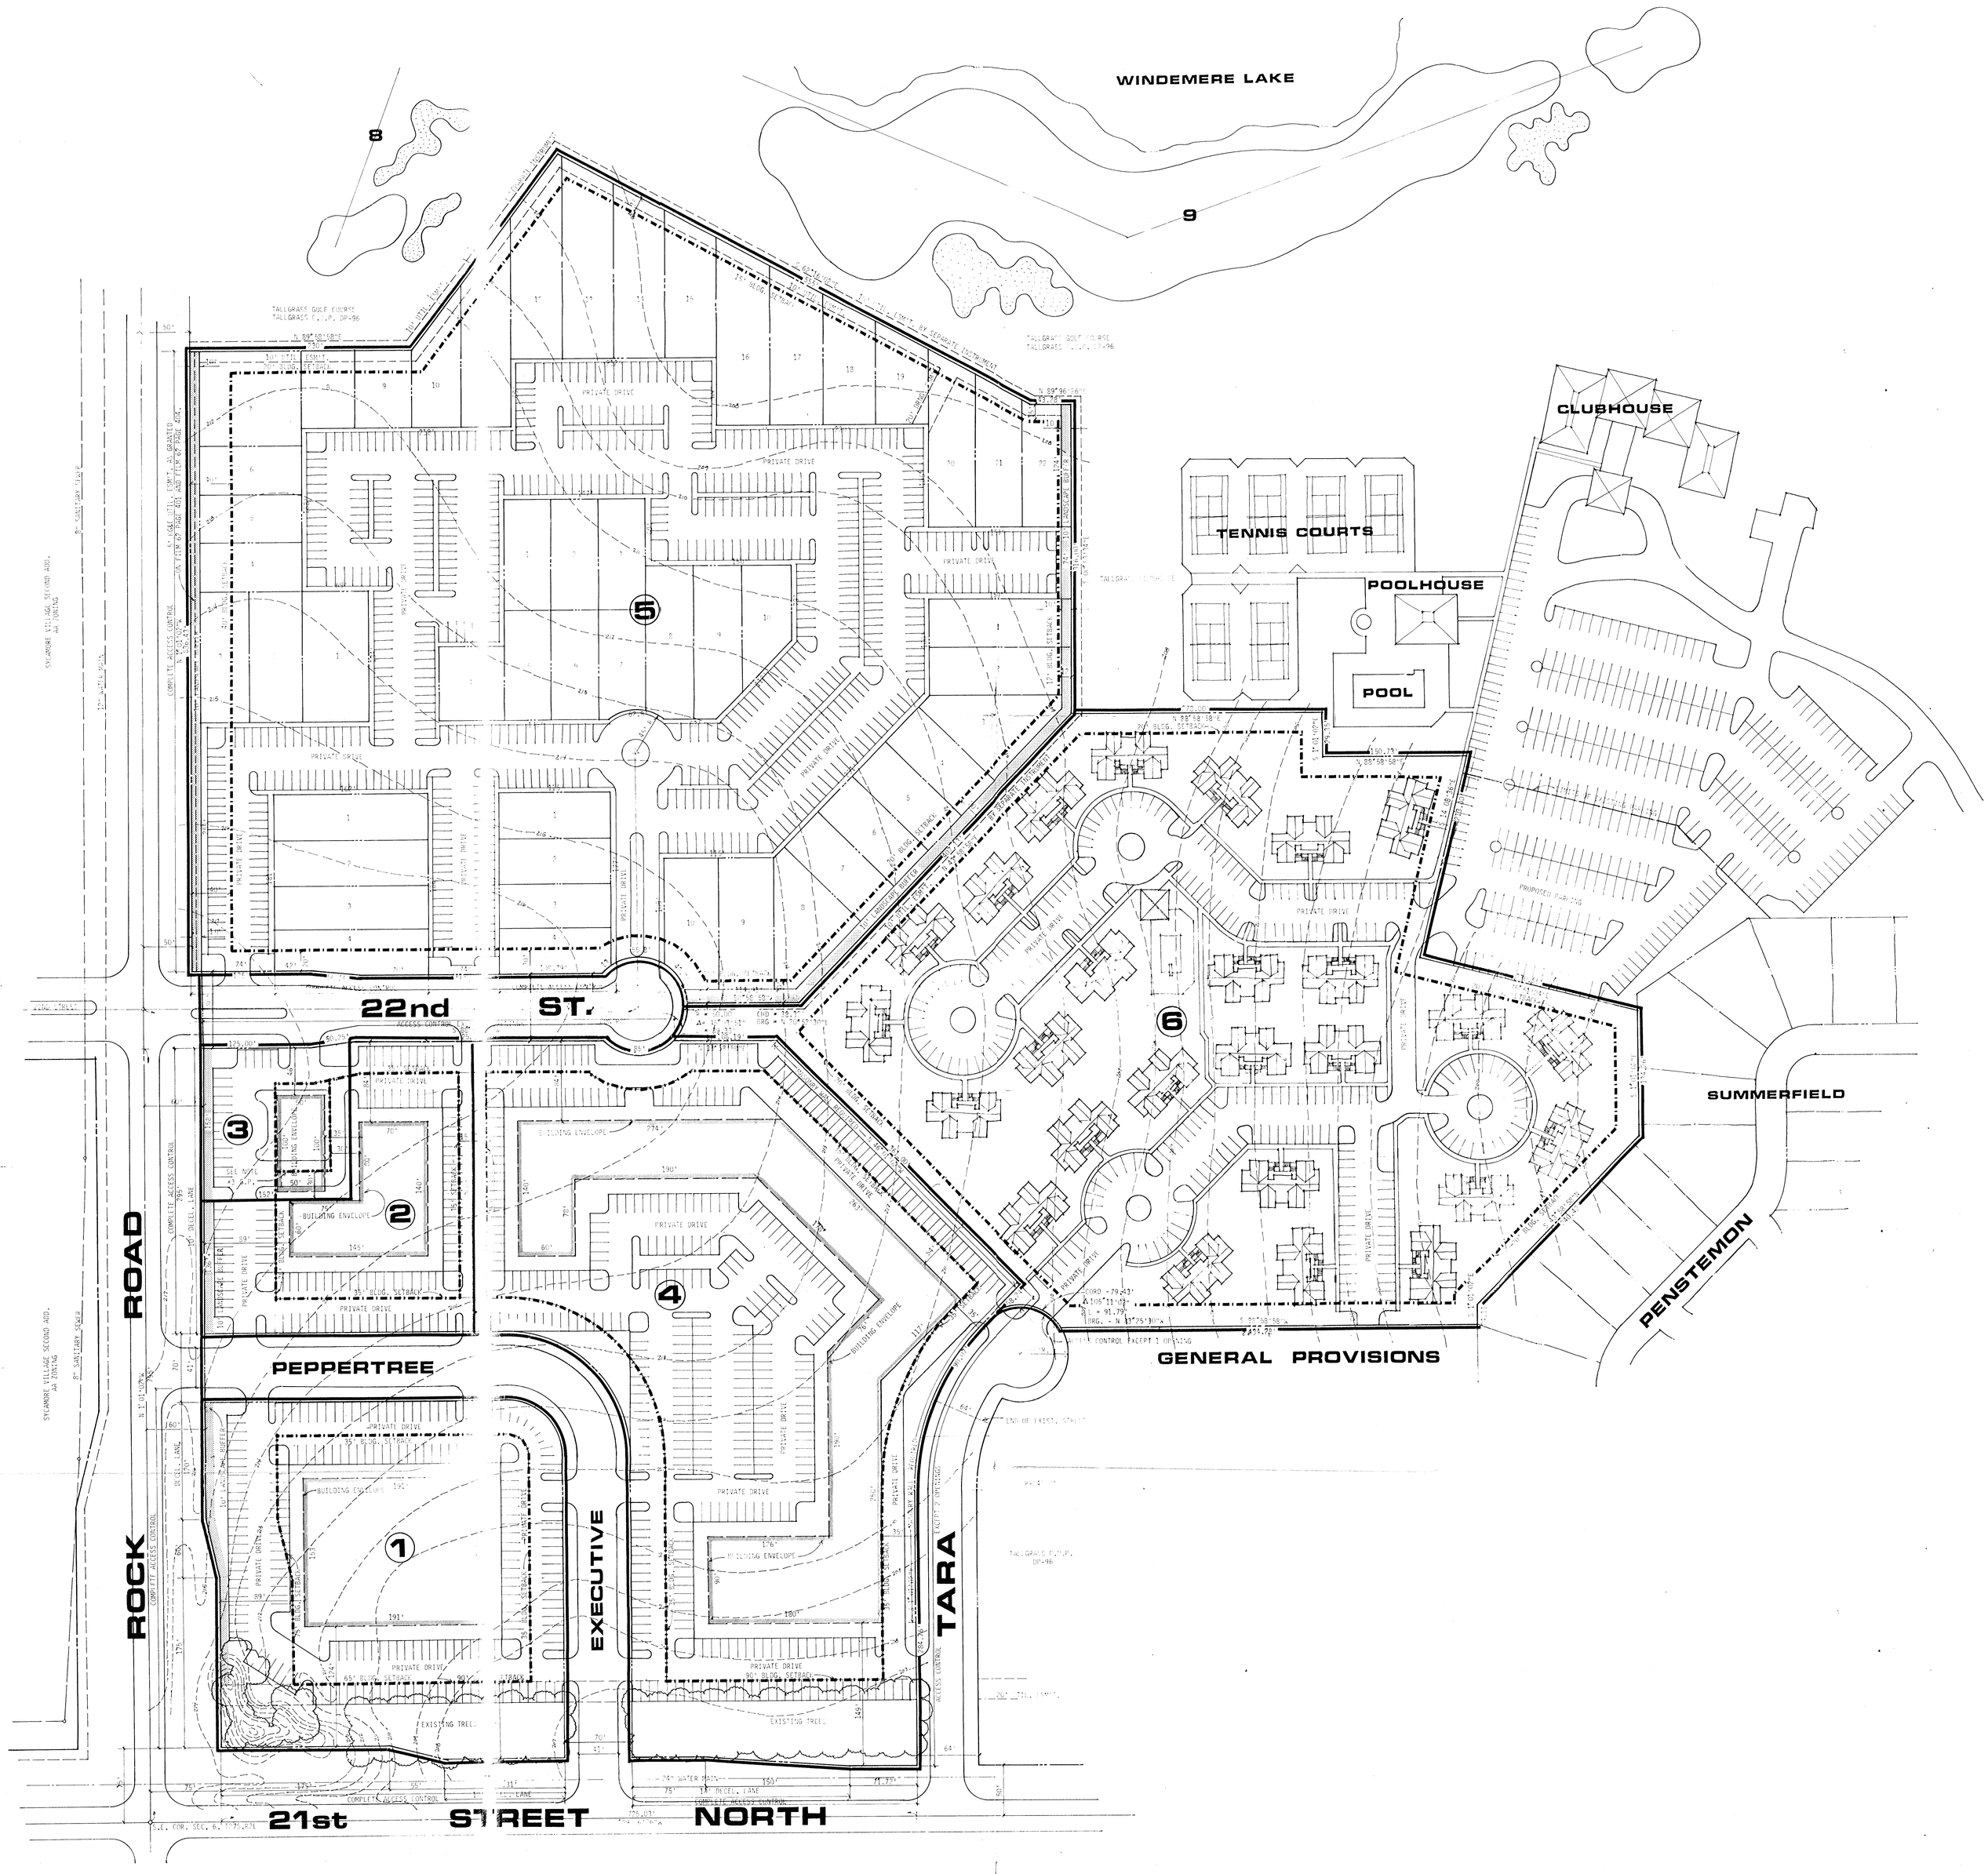

REVISED COMMUNITY UNIT PLAN

TALLGRASS COMM. & OFFICE PARK

OWNER: TALLGRASS COMPANY, 1900 N. AV... KS

Rev. June 6, 1983 Rev. Mar. 11, 1983 Rev. Feb. 9, 1983 Jan 5, 1983 Revised Dec. 22, 1982 revised July 14, 1982 revised June 30, 1982 revised Mar 30 ... revised ... 1982 DATE: FEB. 17, 1982

60' 40' 20' 0' 20' 40' 60' 80' 100' 120'

2' IN CONTOUR INTERVALS

BILL G. YUNG DESIGN
8225 E. 35TH. ST. NORTH, WICHITA, KS 67226 316-683-5567