


ERNA MORAN  
2851 N. TYLER RD. WICHITA, KS.  
ZONED R-1  
UNPLATTED

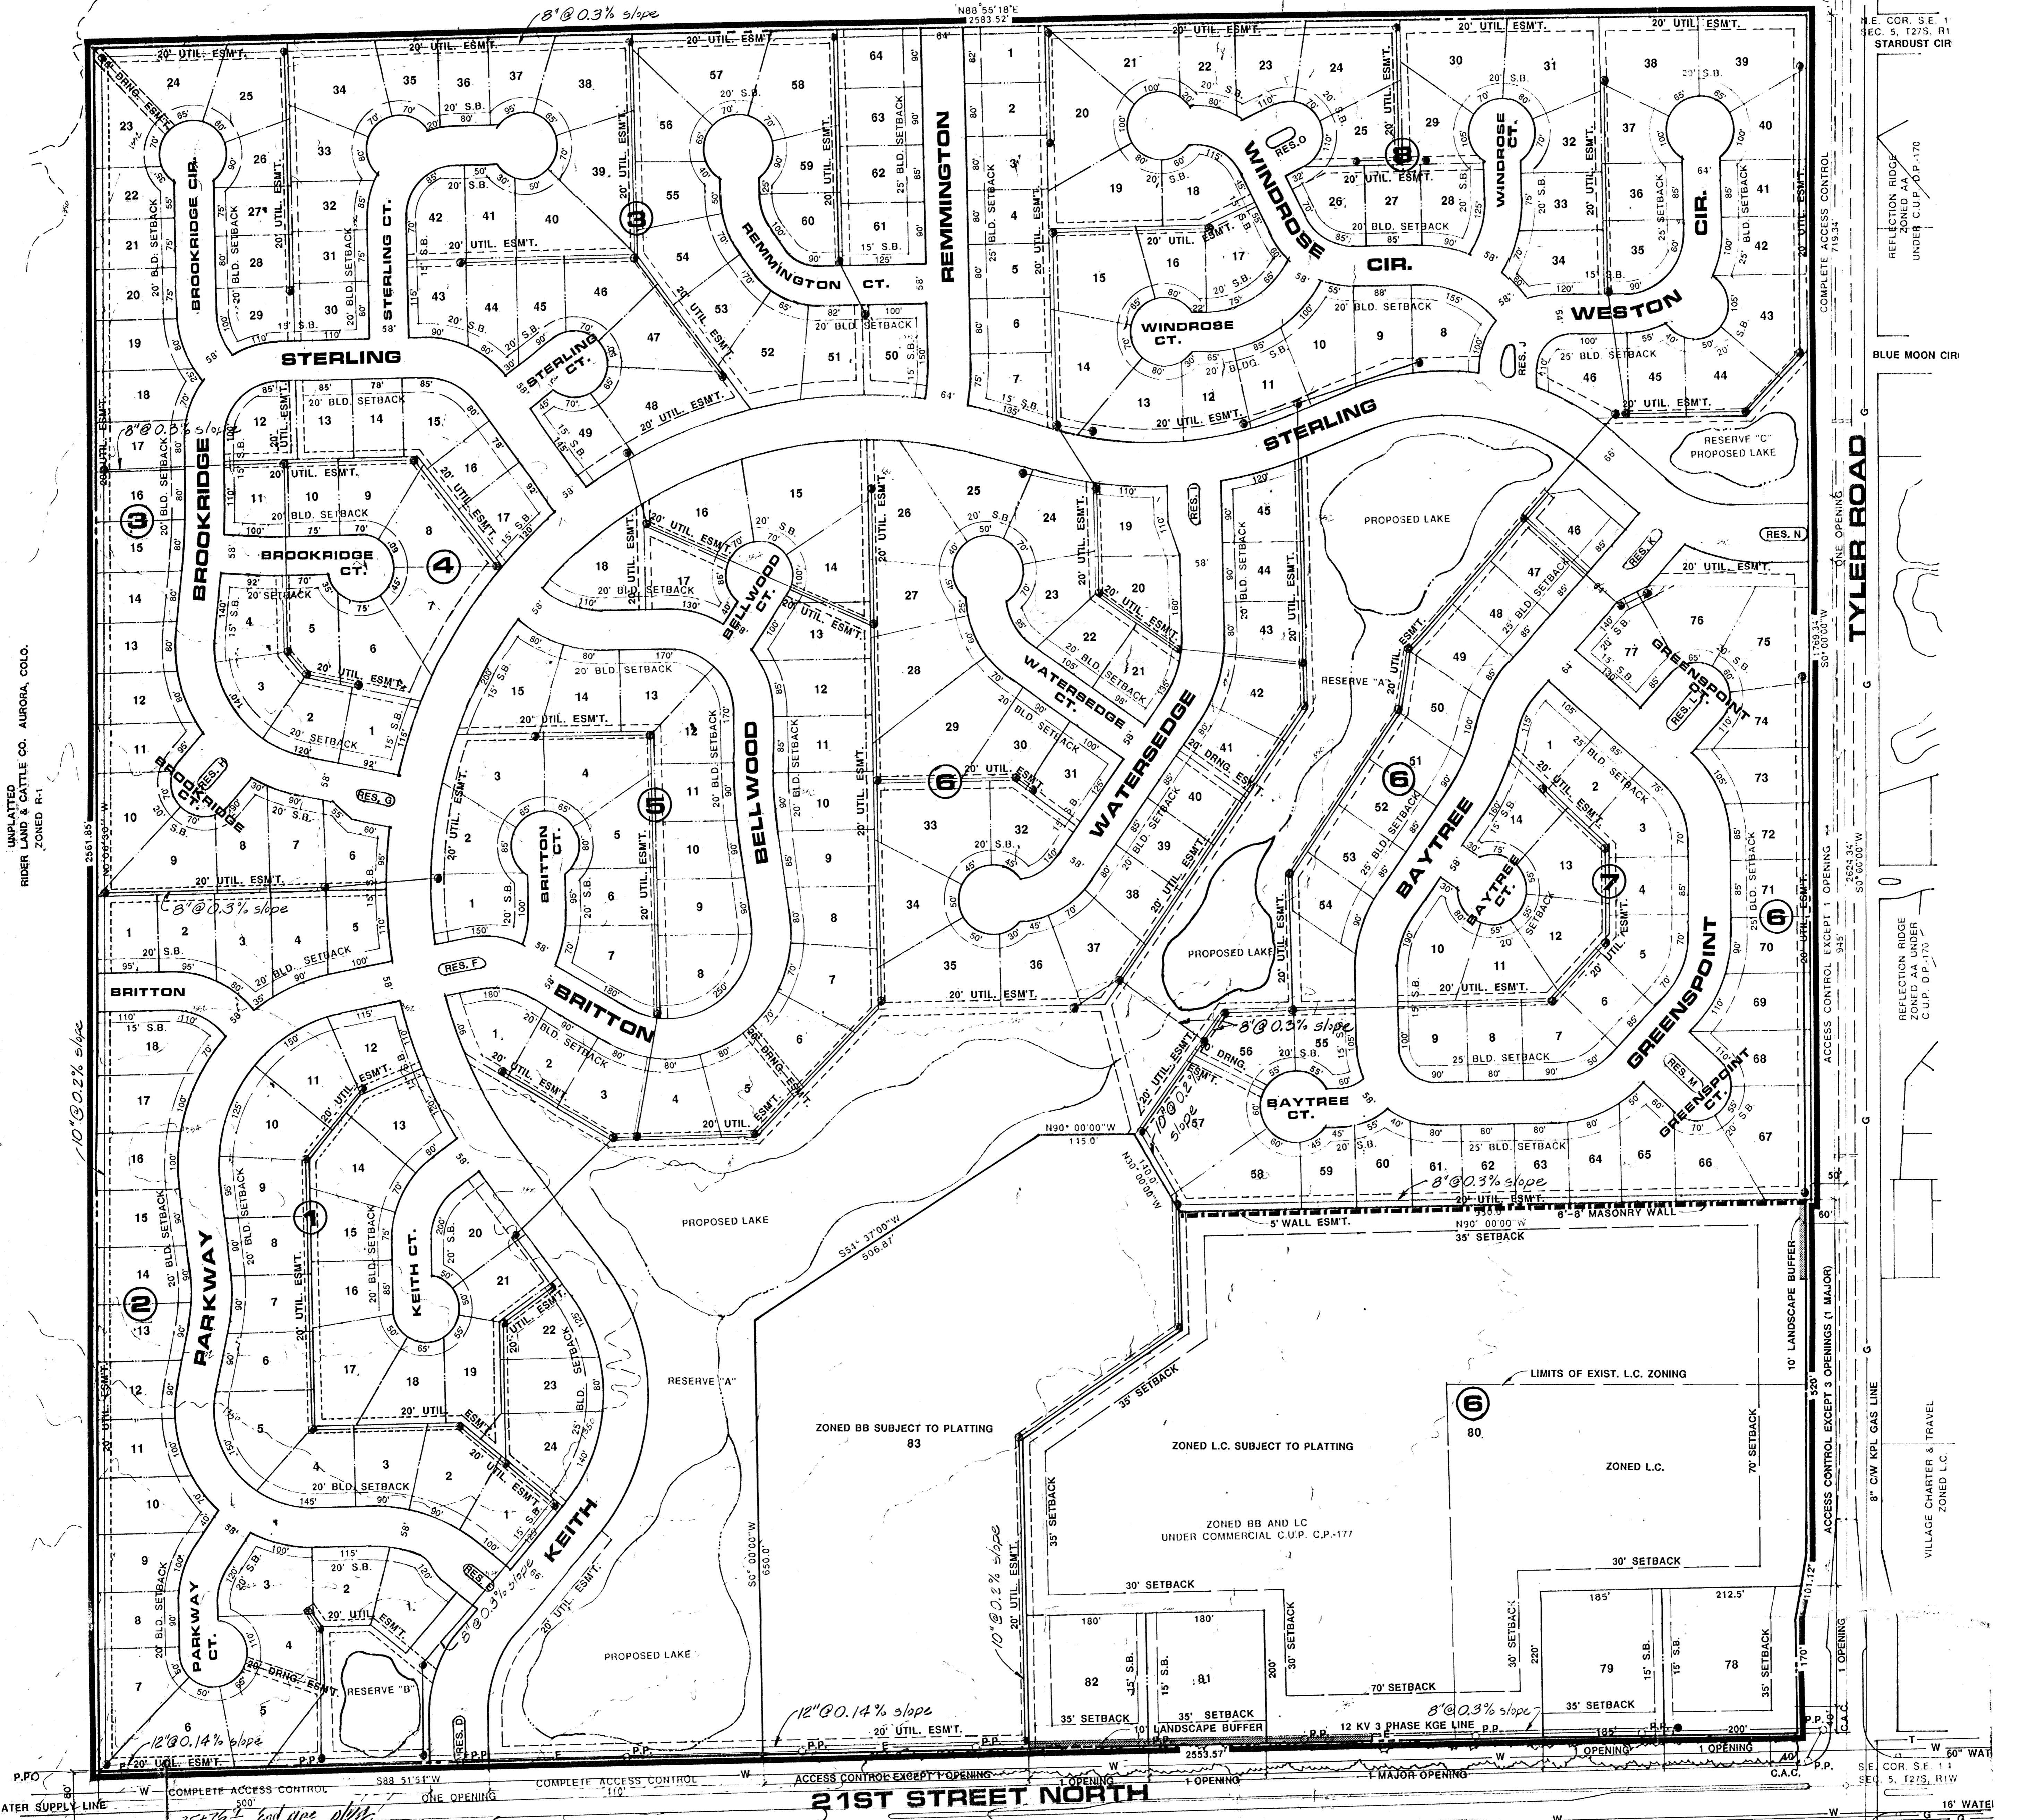


21ST STREET NORTH  
TOTAL ACRES = 151.6 AC.

*Prelim. Sanitary Sewer Layout*

PRELIMINARY PLAT ( UNDER C.U.P. DP- 177 & 178 ) REPLAT  
**STERLING FARMS**

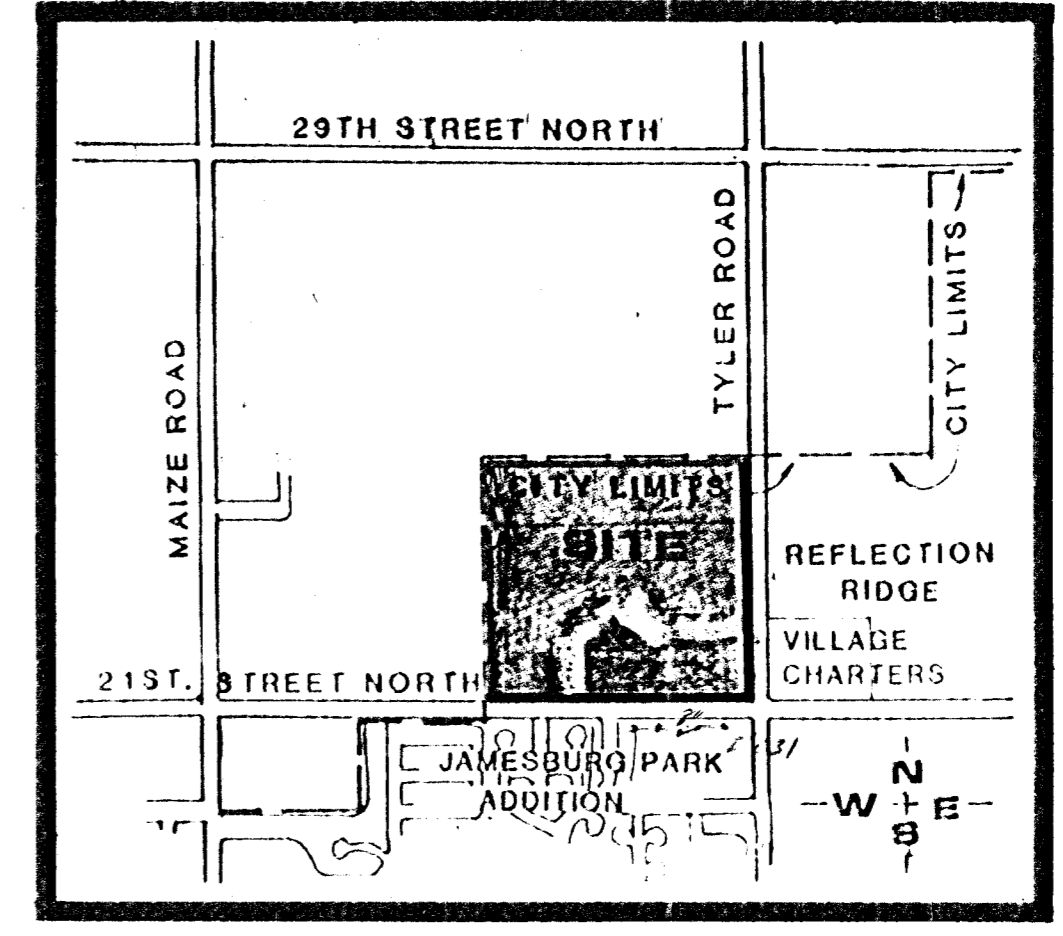

OWNER: RITCHIE DEVELOPMENT CORPORATION, 8100 E. 22ND ST. NORTH, BLDG. 600, WICHITA, KS. 67226 PH.684-7300

DATE: OCT. 4, 1988