OWNER: HARRY B. BROWN JR. etal

CONTRACT PURCHASER : GEORGE SHERMAN

8609 Stoneridge Wichita, Ks. 67206

ENGINEER : P. E. C. p.a.

303 S. Topeka Wichita, Ks. 67202

PRELIMINARY PLAT OF :
THE MANHATTAN ADDITION
TO SEDGWICK COUNTY, KANSAS.
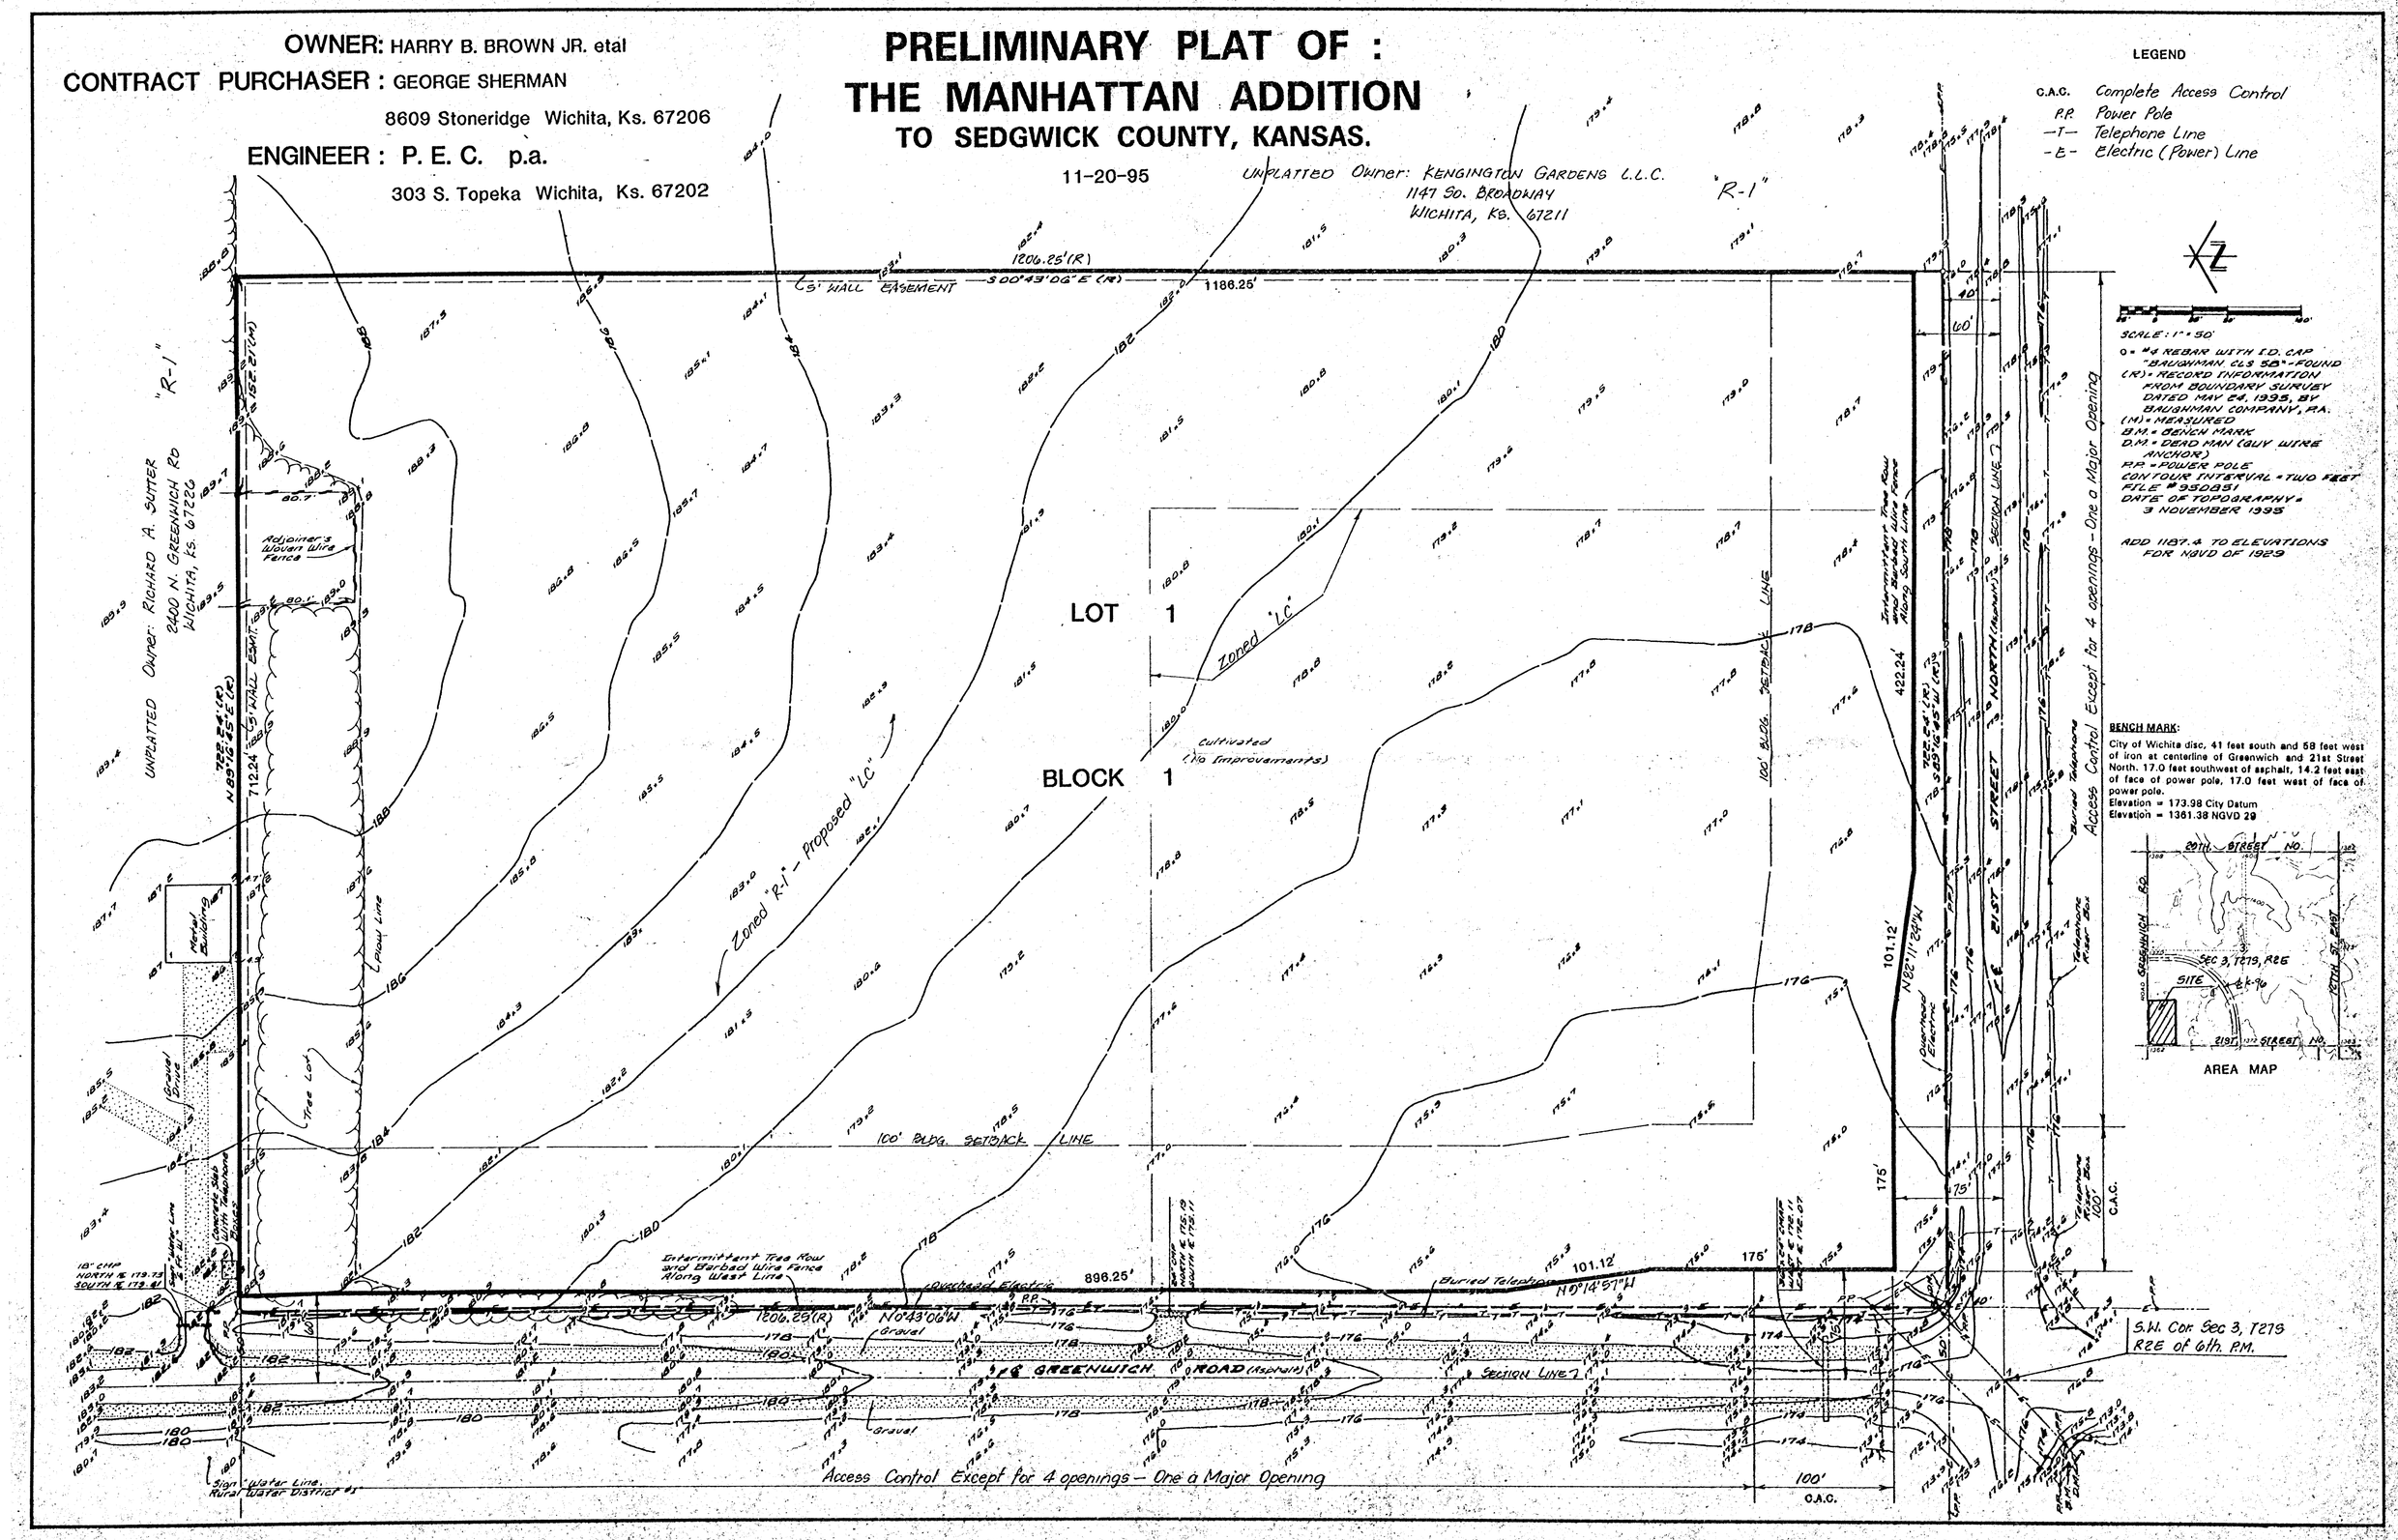
11-20-95