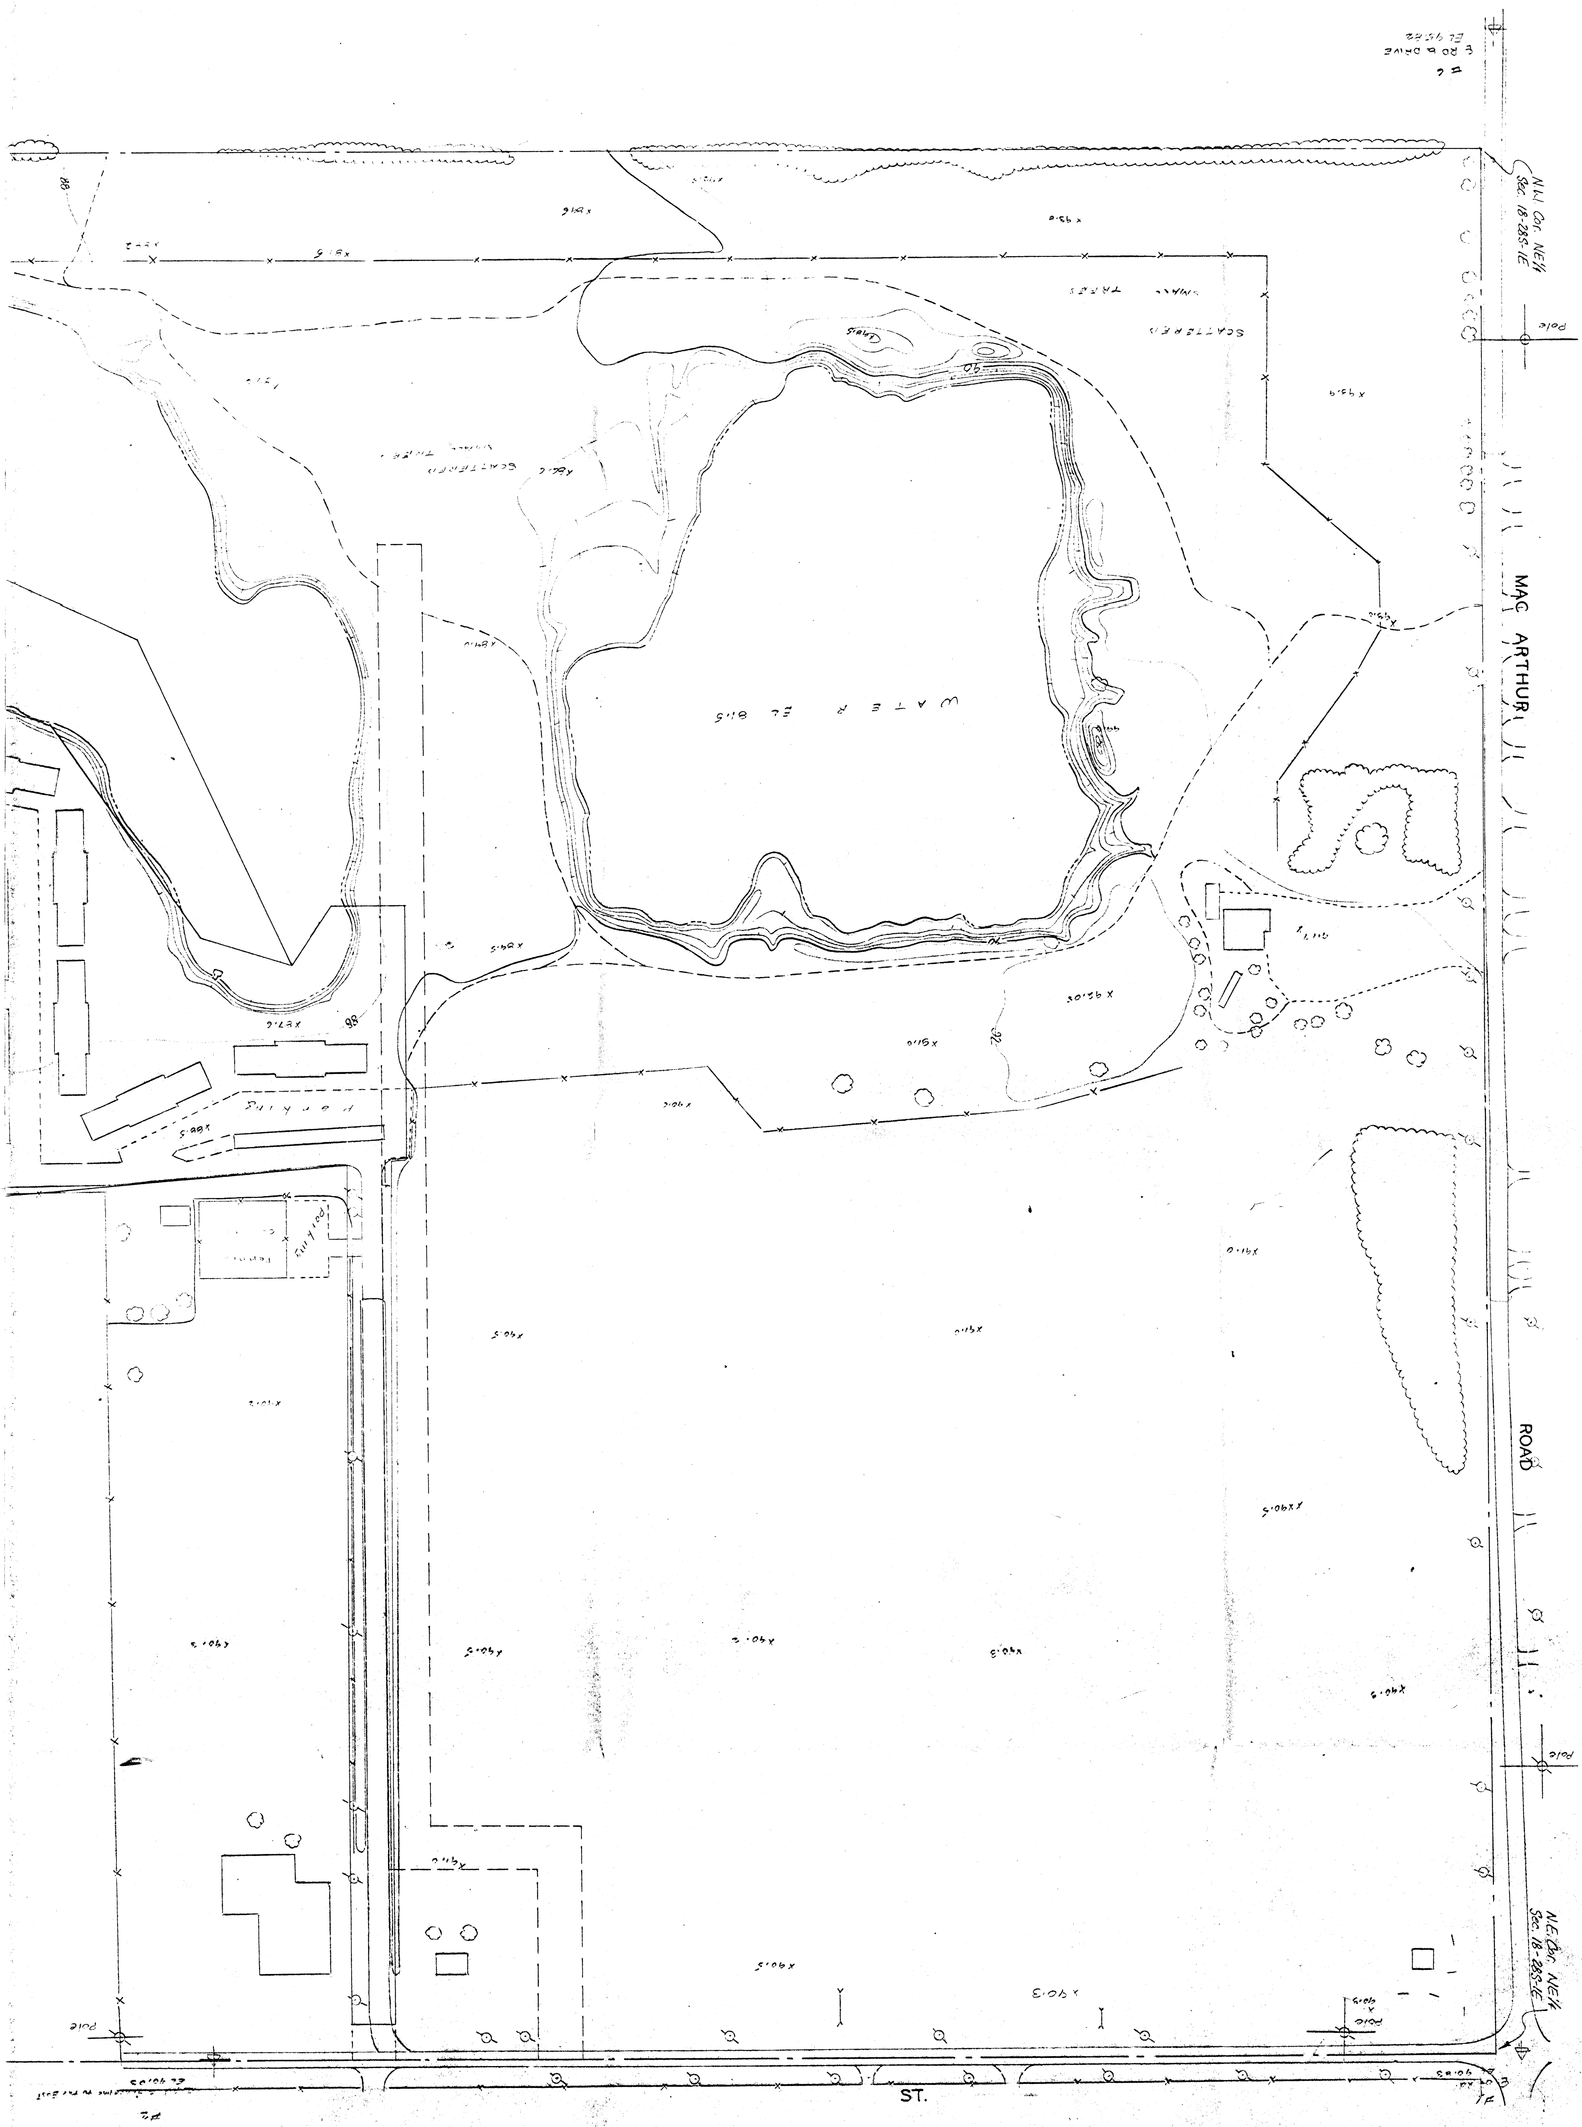
MAC ARTHUR
ROAD
ST.
W A T E R
N.W. Cor. NE¼
Sec. 18-28S-1E
N.E. Cor. NE¼
Sec. 18-28S-1E
E. Rd. & Drive
El. 95.22
Pole