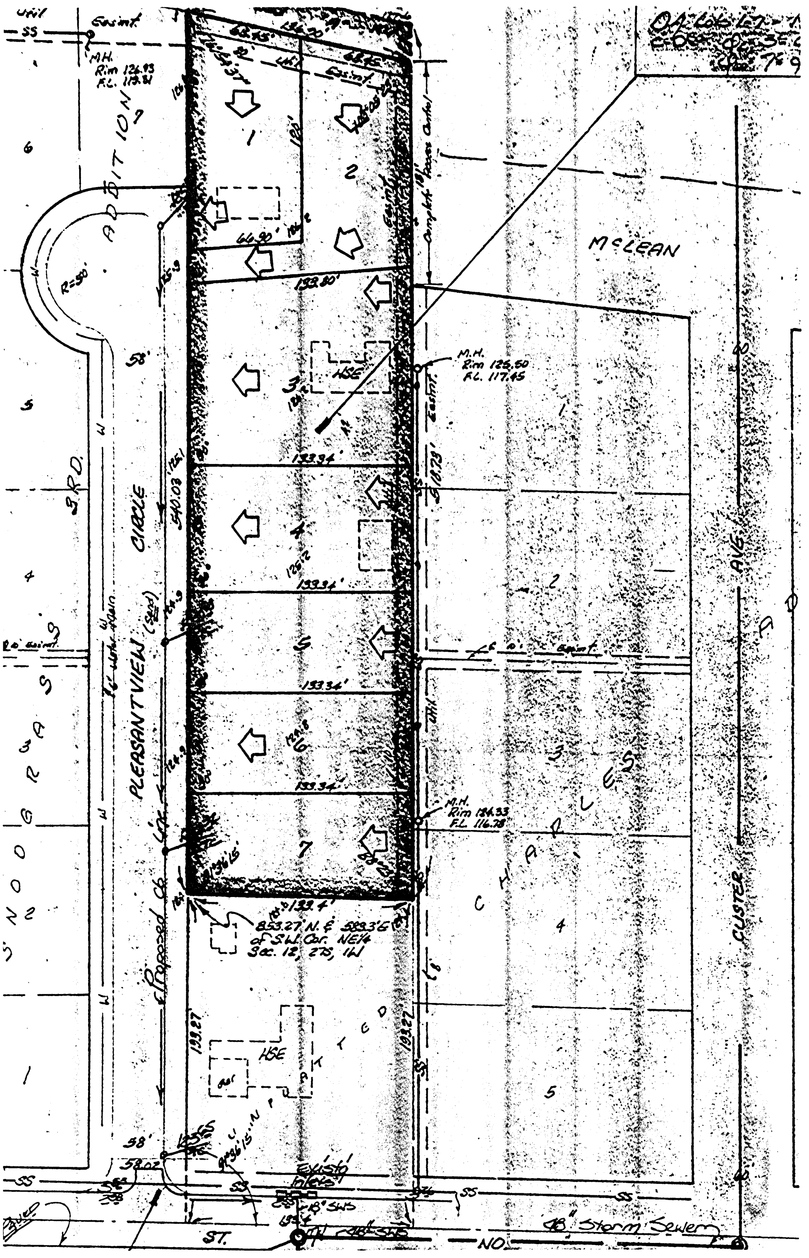
ADDITION
PLEASANT VIEW
CIRCLE
McLEAN
M.H.
Rim 124.93
F.L. 120.24
M.H.
Rim 125.50
F.L. 117.45
M.H.
Rim 124.33
F.L. 116.78
Proposed Co. Lot
Existing Inlet
48" Storm Sewer
ST.
NO.
AVE.
CLUSTER