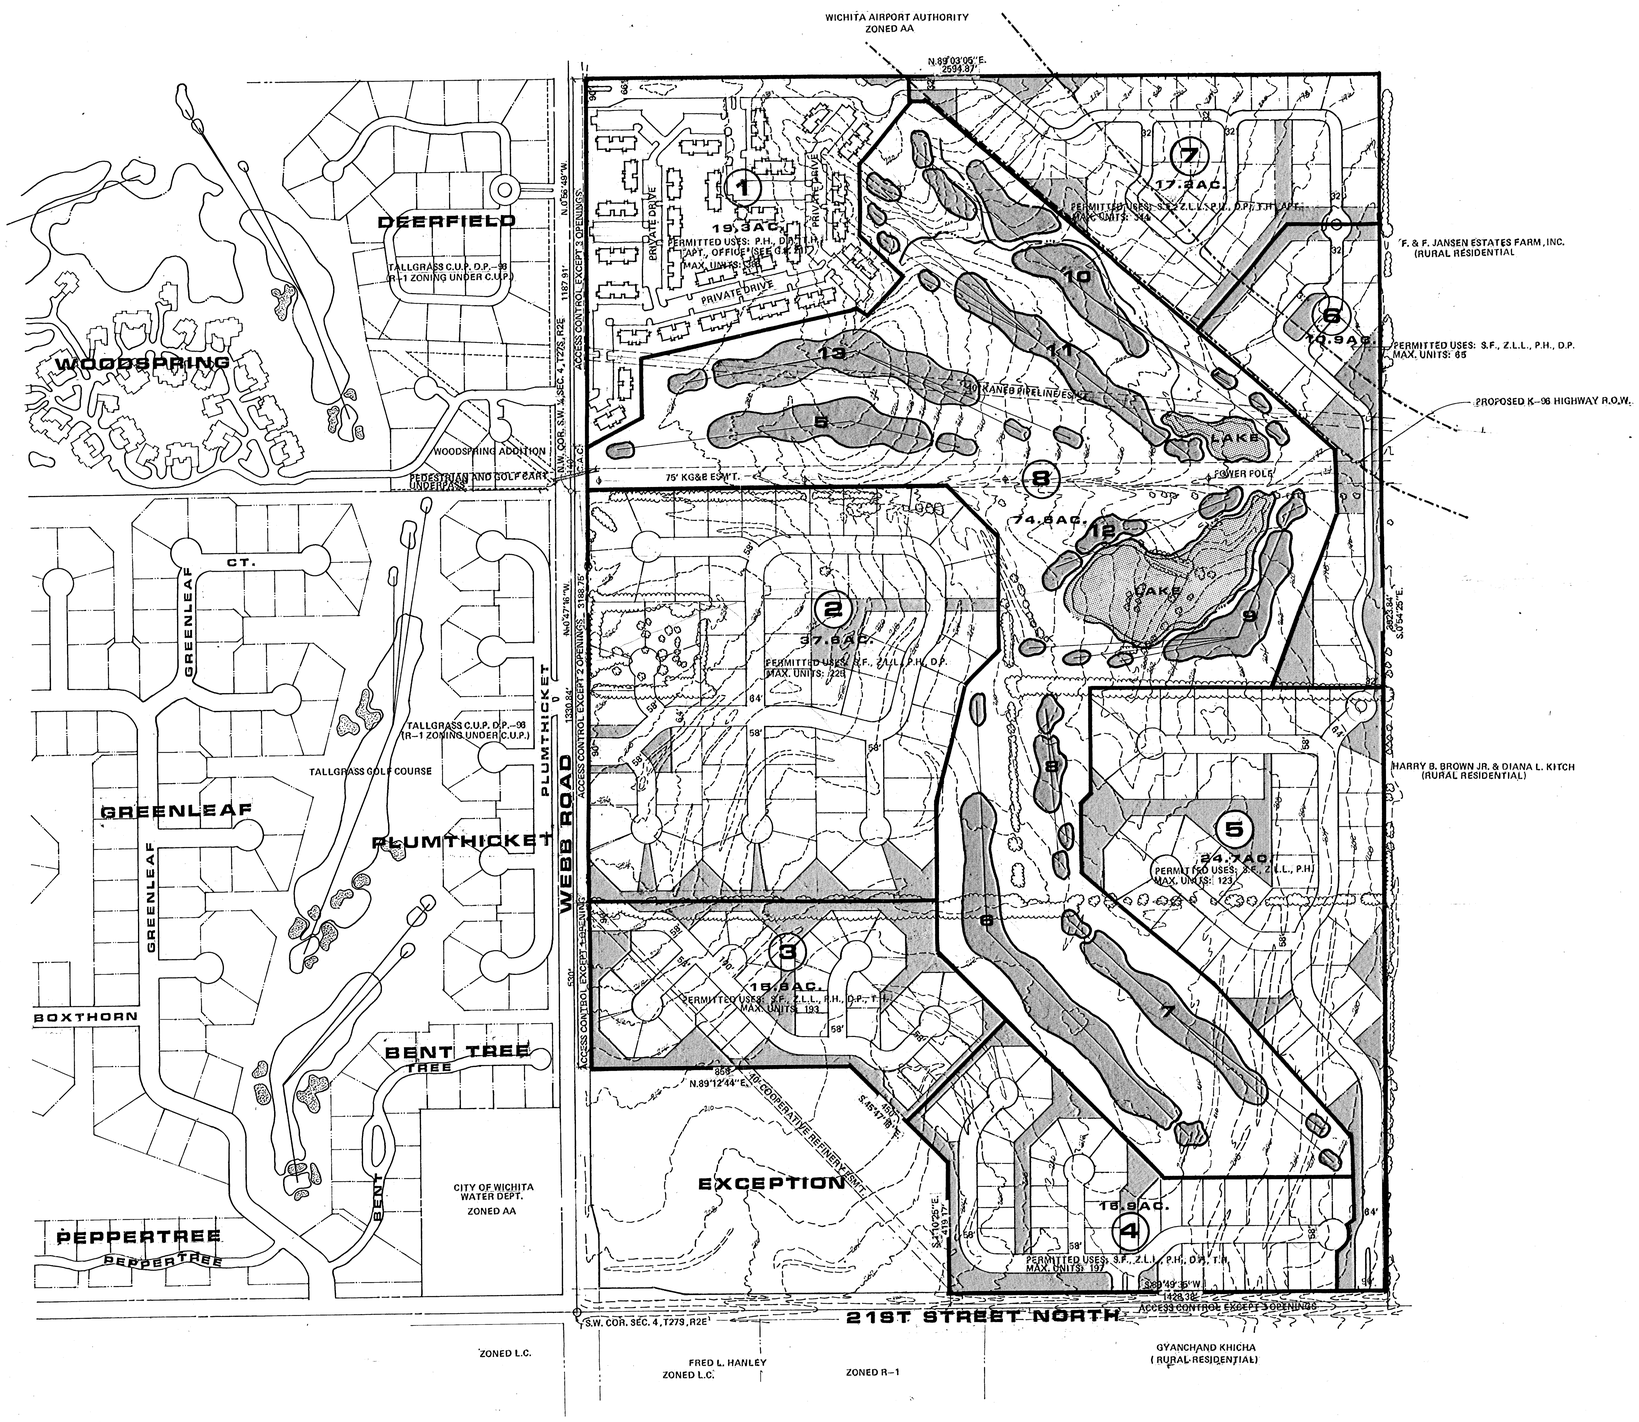

COMMUNITY UNIT PLAN

TALLGRASS EAST

OWNER: TALLGRASS COMPANY 8100 E. 22ND ST. NORTH WICHITA, KANSAS 67226

DATE: JAN. 10, 1988 REV. 1/25/88

200' 100' 0 100' 200' 400' 600' 2' CONTOUR INTERVAL

BILL G. YUNG DESIGN
8225 E. 35TH ST. NORTH, WICHITA, KS. 67226 316-683-5567