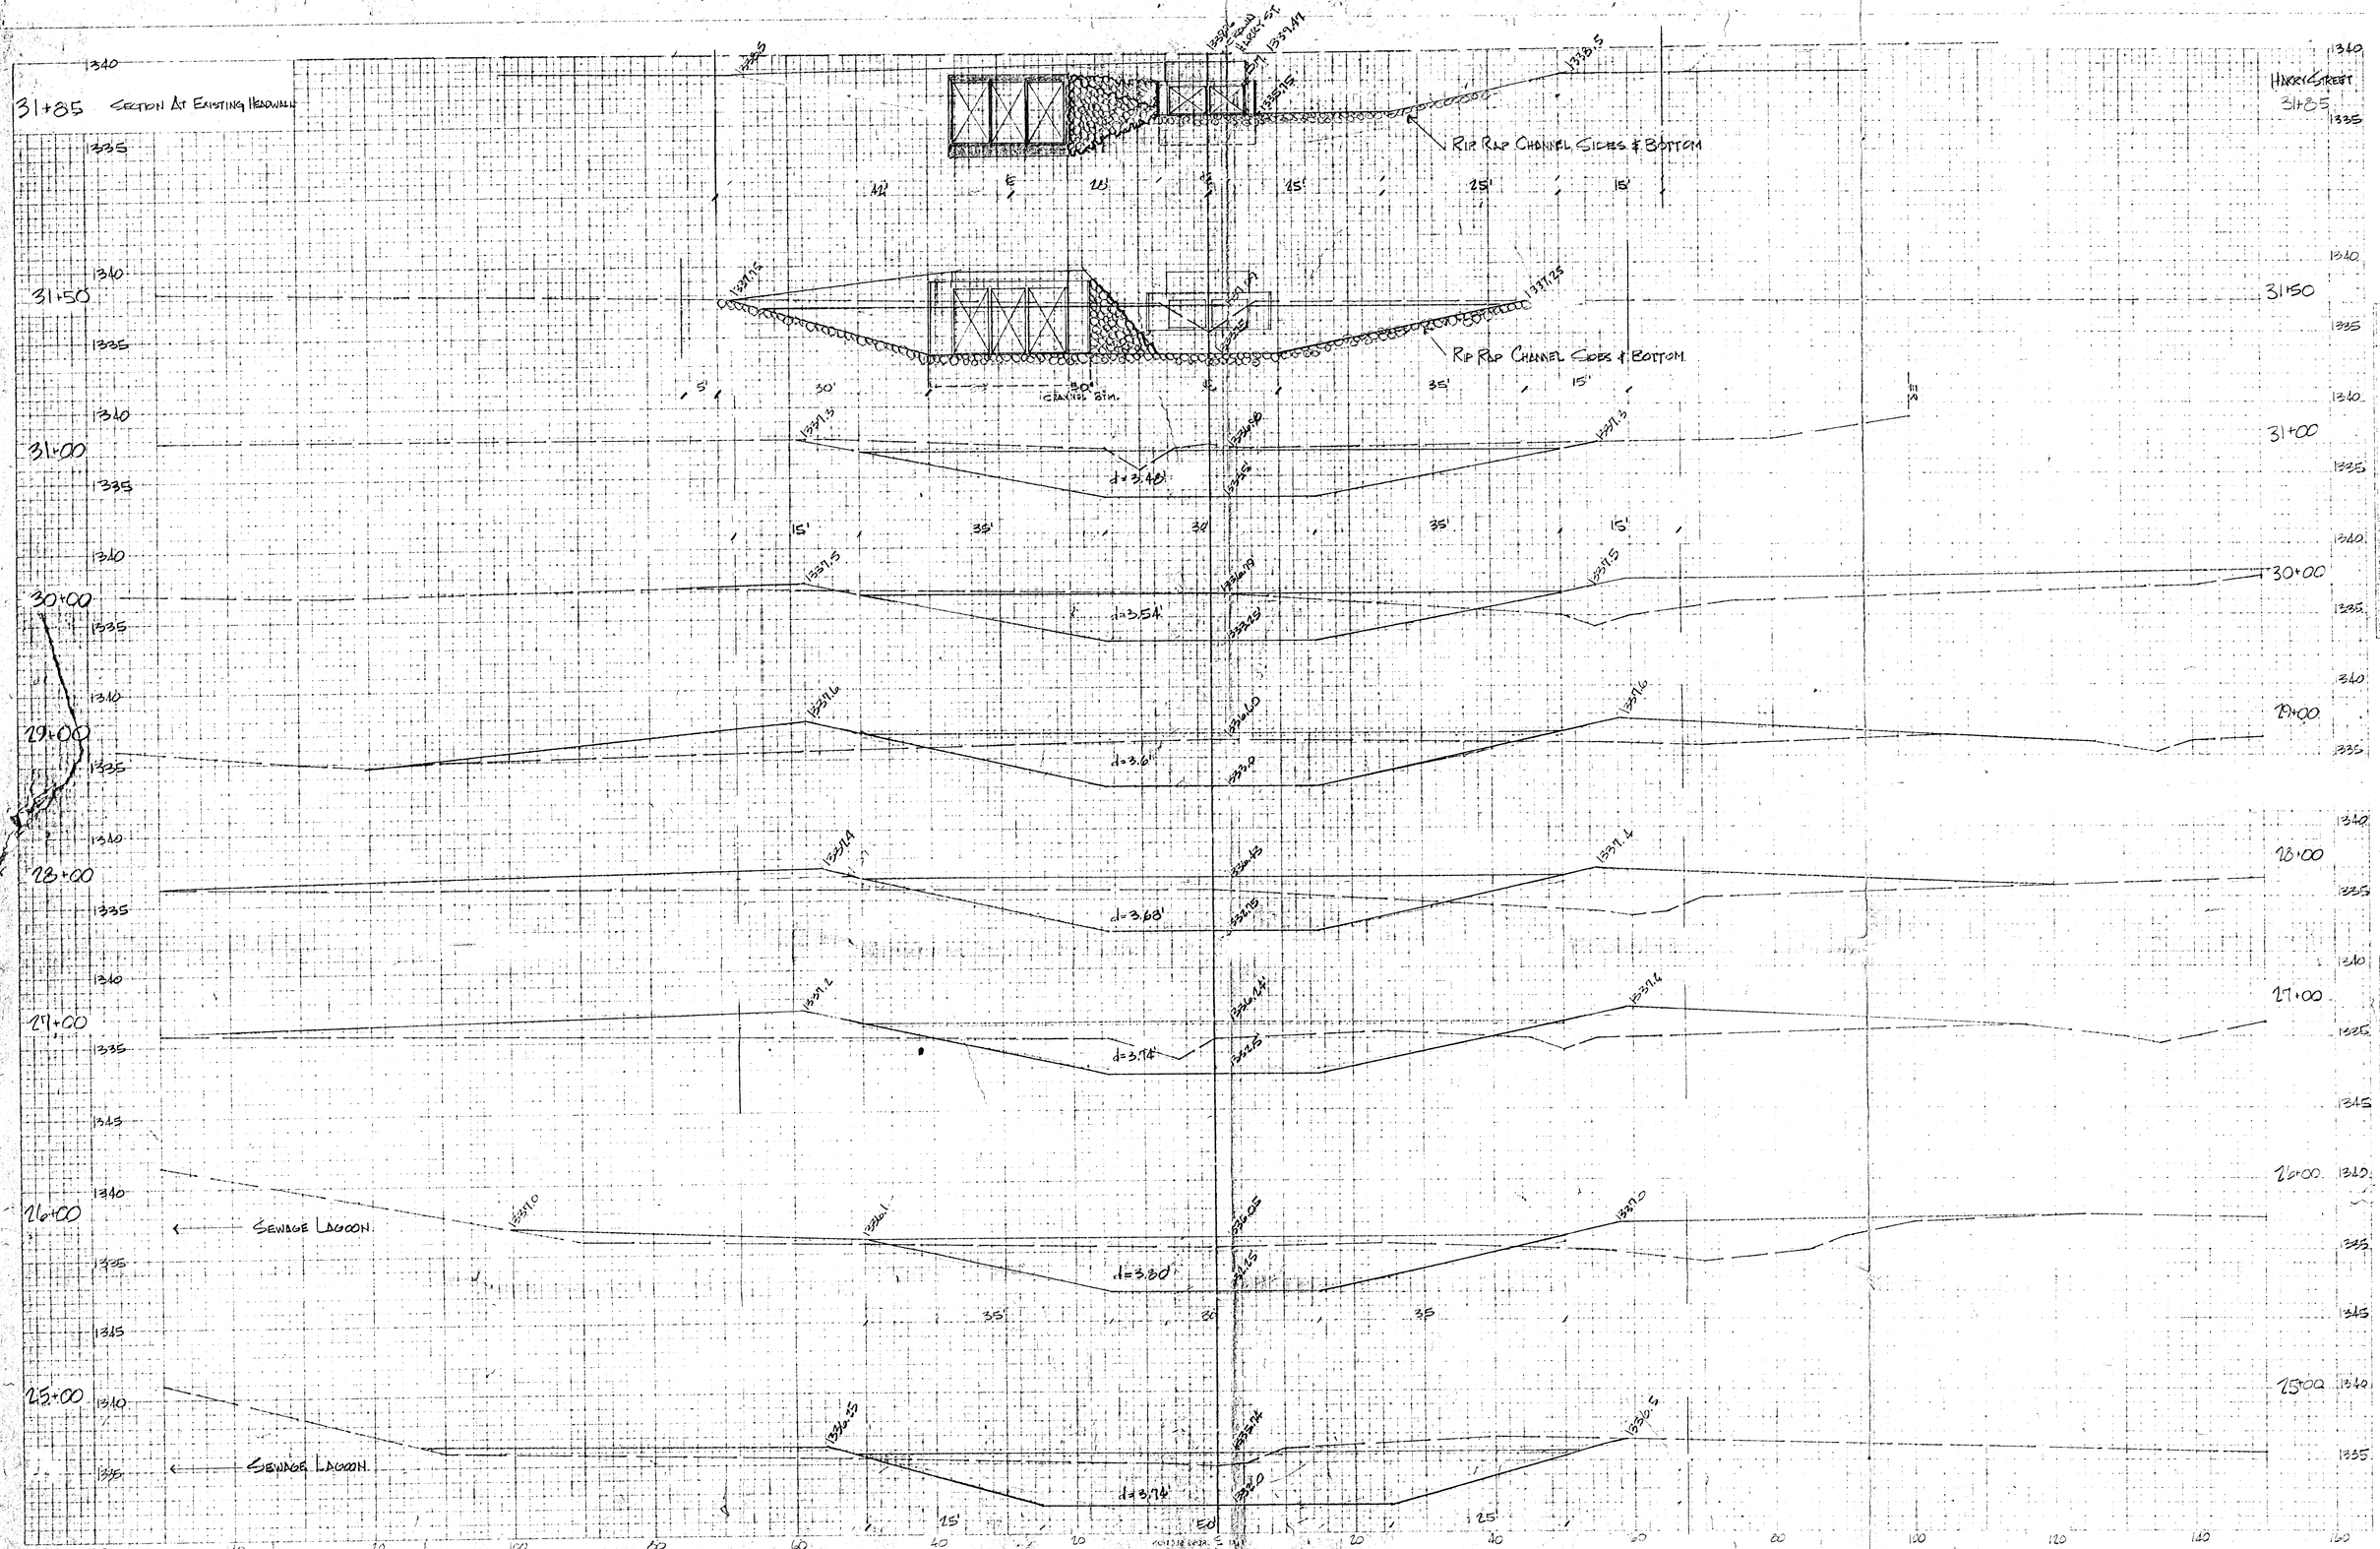

SHEET 3 of 4
413
2-27-80

REVISIONS: 10-24-80 - CULVERT & UNDER HARRY ST. -