PRELIMINARY PLAT

TRINITY ACADEMY

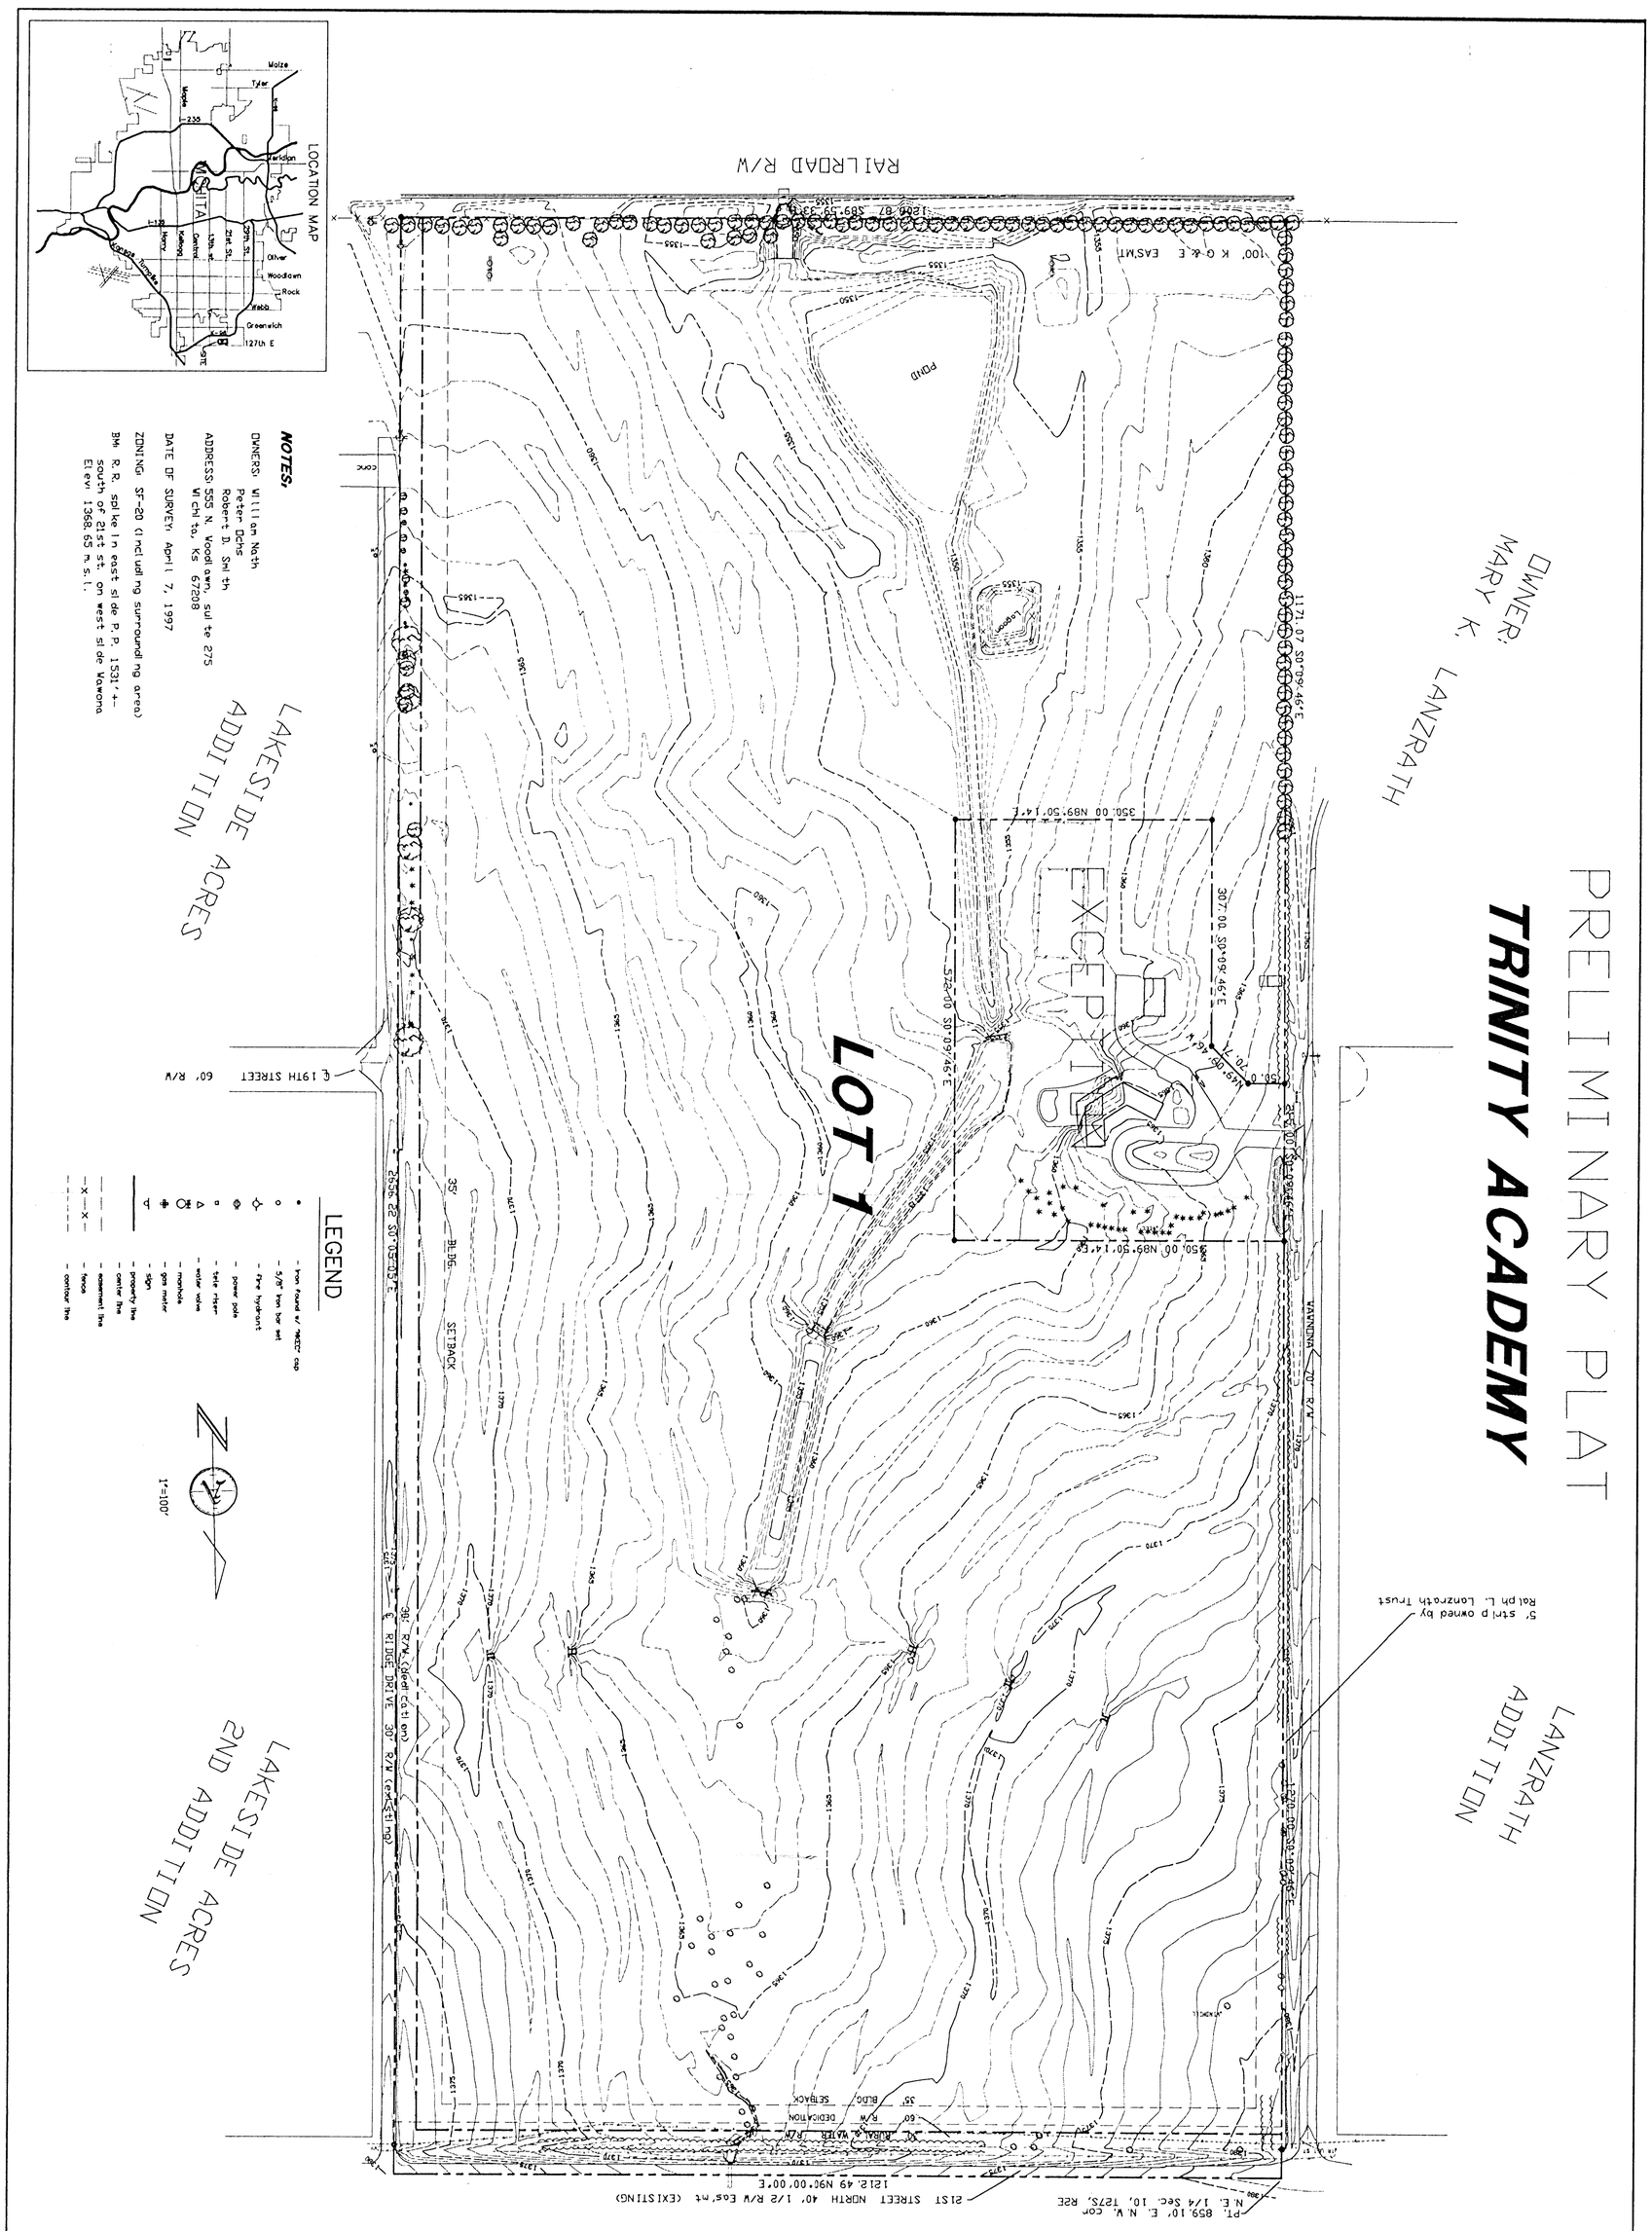

ARMSTRONG LAND SURVEY, P.A.

250 MATHEWSON
WICHITA, KS 67214
PH. (316) 263-0082
FX. (316) 263-0092